

## SEÑAL IDENTIFICATIVA

**Función:** Identificar la entrada a los baños

**Clase de señal:** Señal Identificativa adherida a puerta.

**Información:** Damas, Caballeros.

**Tipografía:** - Univers Bold para baños (90 pt).

**Materiales e iluminación:** La señal será de fibrofácil de 1,5 cm de grosor. Irá adherida a la puerta por medio de cinta bifaz 3M. La imagen será plotteada en vinilo mate autoadhesivo.

**Alturas de Colocación:** A 1,6 m sobre el nivel del suelo, adherida a la puerta de ingreso del baño.


### Paleta Cromática

- C 100 M 90 Y 0 K 0  
PANTONE DS 188-1 U
- C 0 M 0 Y 0 K 40  
PANTONE DS 325-6 U
- C 0 M 0 Y 0 K 0

### Pictogramas



### Morfología y Medidas de la Señal

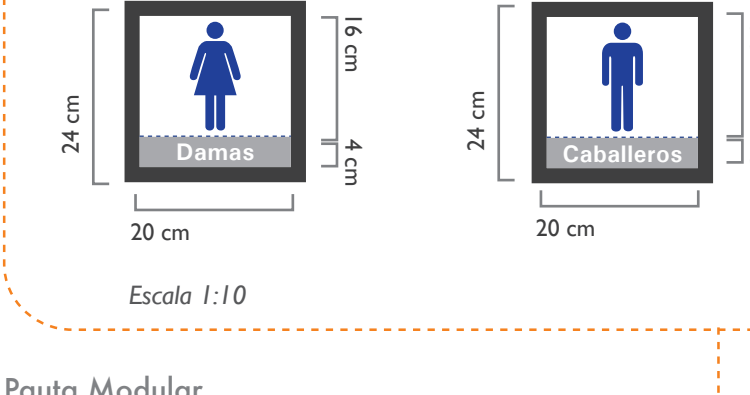

### Pauta Modular



149

## Situación de la señal en el plano



150

## SEÑAL IDENTIFICATIVA

**Función:** Identificar las paradas de taxis

**Clase de señal:** Señal Identificativa de pared.

**Información:** Taxi.

**Tipografía:** - Univers Bold para taxi (132 pt).

**Materiales e iluminación:** La señal será de fibrofácil de 1,5 cm de grosor. La imagen será plotteada en vinilo mate autoadhesivo.

**Alturas de Colocación:** A 1,6 m sobre el nivel del suelo, adherida a la pared.


### Paleta cromática de la Señal

- C 100 M 90 Y 0 K 0  
PANTONE DS 188-1 U
- C 0 M 0 Y 0 K 40  
PANTONE DS 325-6 U
- C 0 M 0 Y 0 K 0


### Pictogramas



### Morfología y Medidas de la Señal

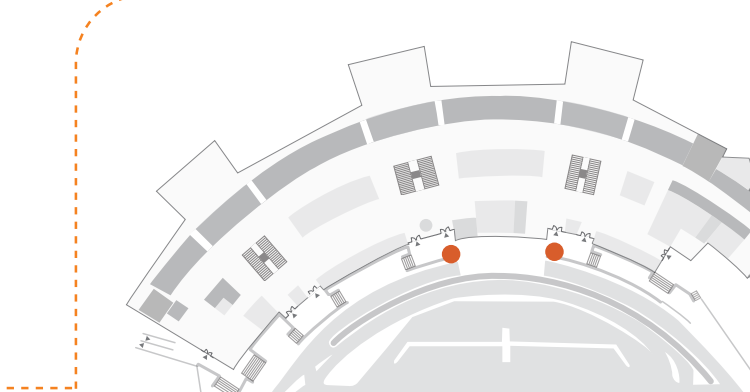


### Pauta Modular

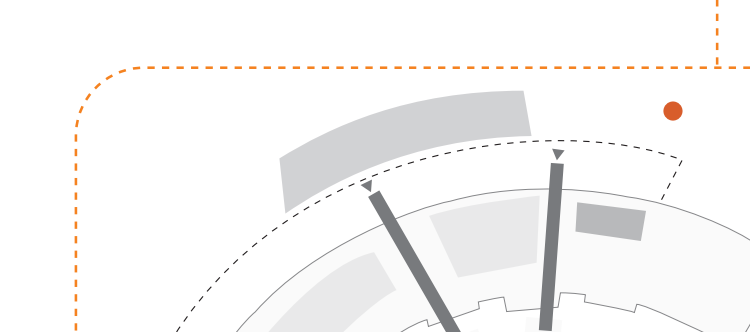

151

## Situación de la señal en el plano

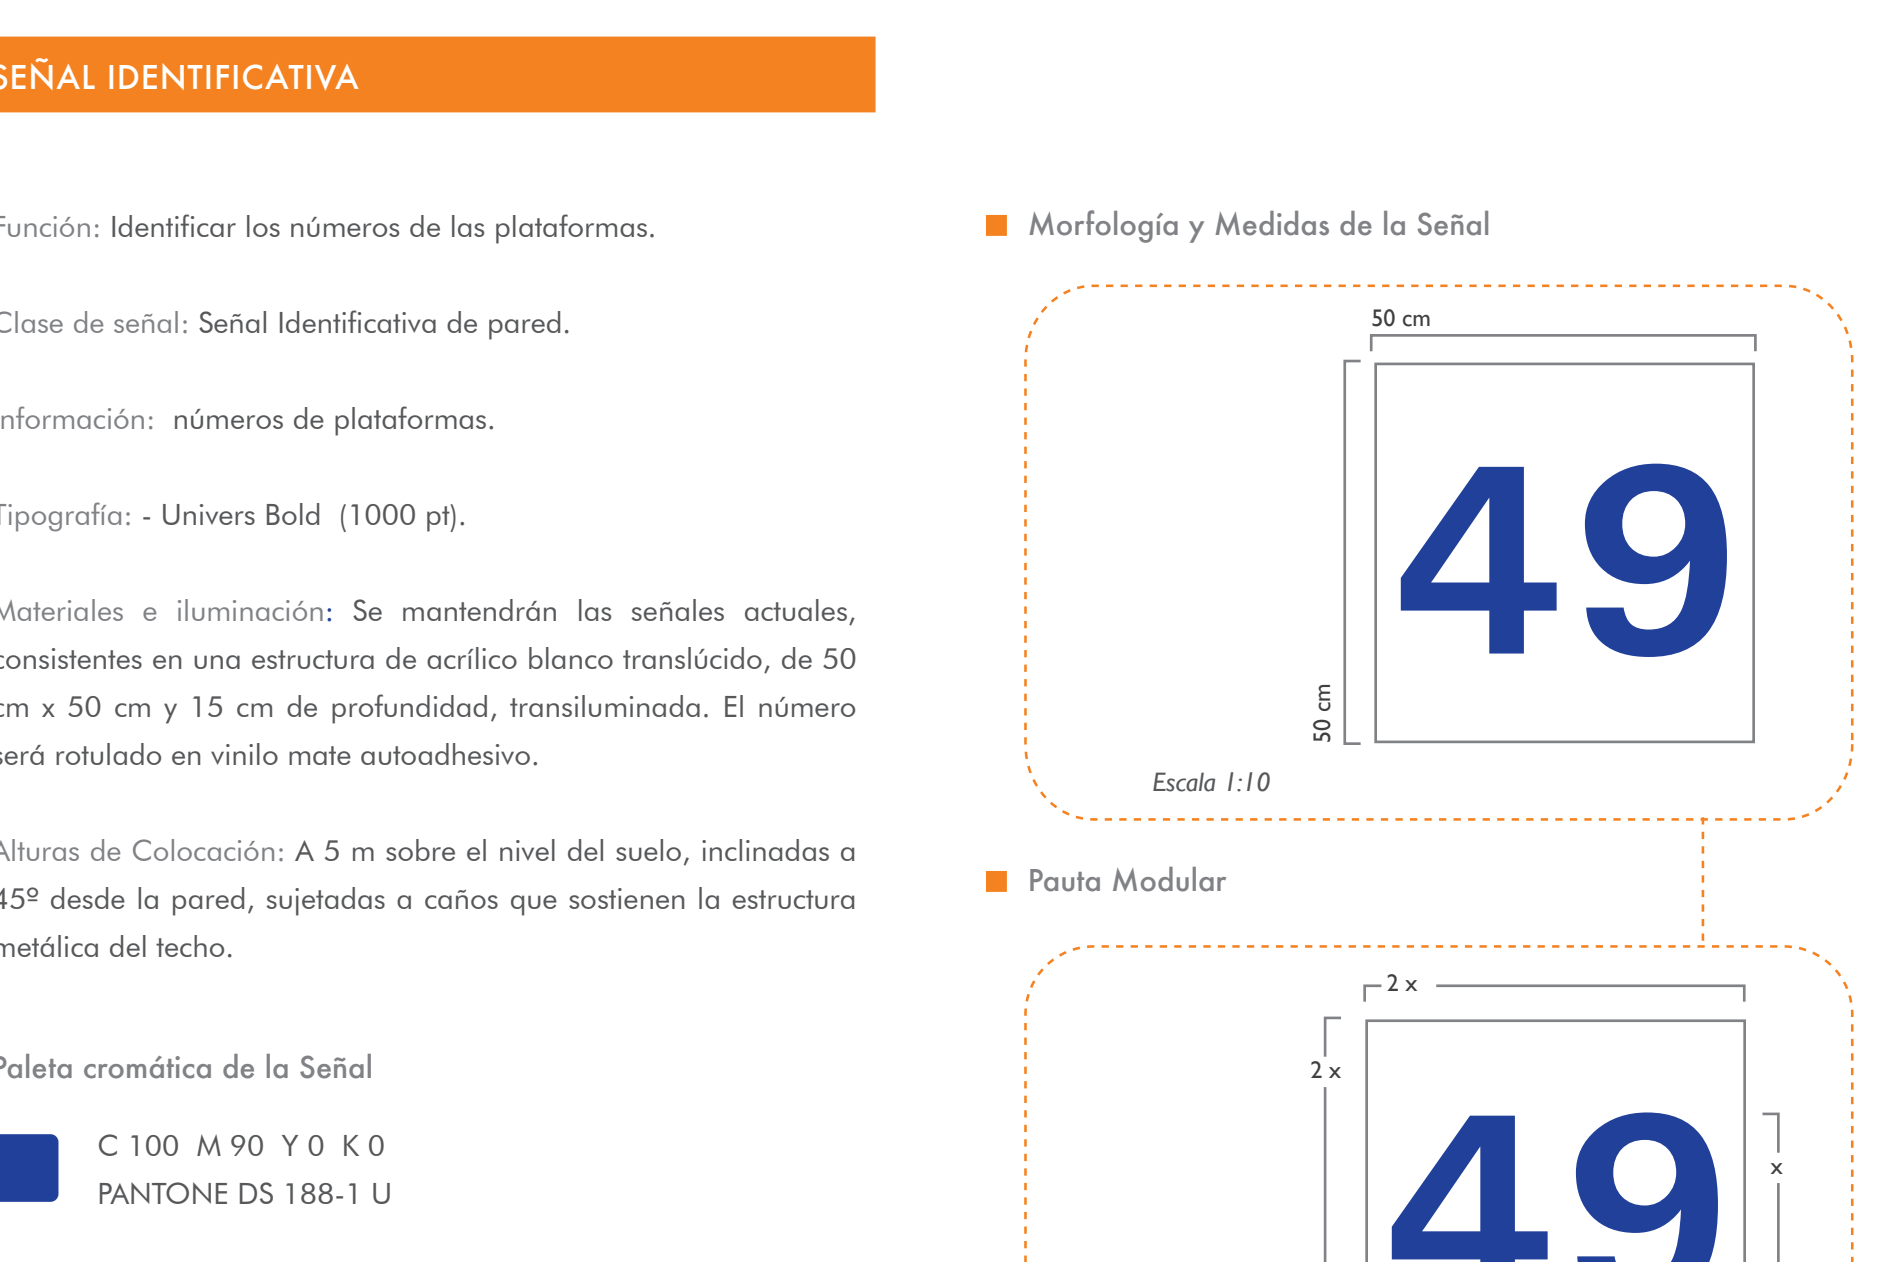

152

## SEÑAL IDENTIFICATIVA

**Función:** Identificar los números de las plataformas.

**Clase de señal:** Señal Identificativa de pared.

**Información:** números de plataformas.

**Tipografía:** - Univers Bold (1000 pt).

**Materiales e iluminación:** Se mantendrán las señales actuales, consistentes en una estructura de acrílico blanco translúcido, de 50 cm x 50 cm y 15 cm de profundidad, transiluminado. El número será rotulado en vinilo mate autoadhesivo.

**Alturas de Colocación:** A 5 m sobre el nivel del suelo, inclinadas a 45° desde la pared, sujetadas a caños que sostienen la estructura metálica del techo.


### Paleta cromática de la Señal

- C 100 M 90 Y 0 K 0  
PANTONE DS 188-1 U

### Morfología y Medidas de la Señal




### Pauta Modular

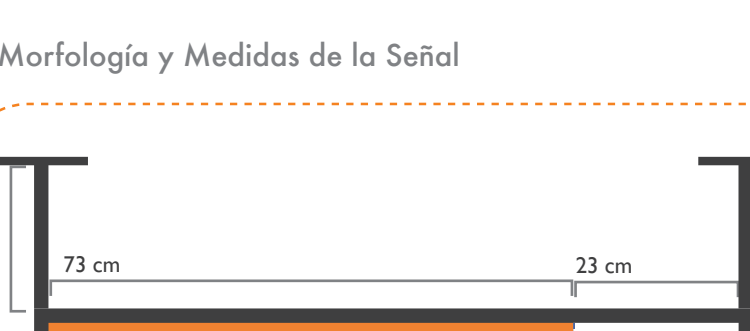

153

## Situación de la señal en el plano

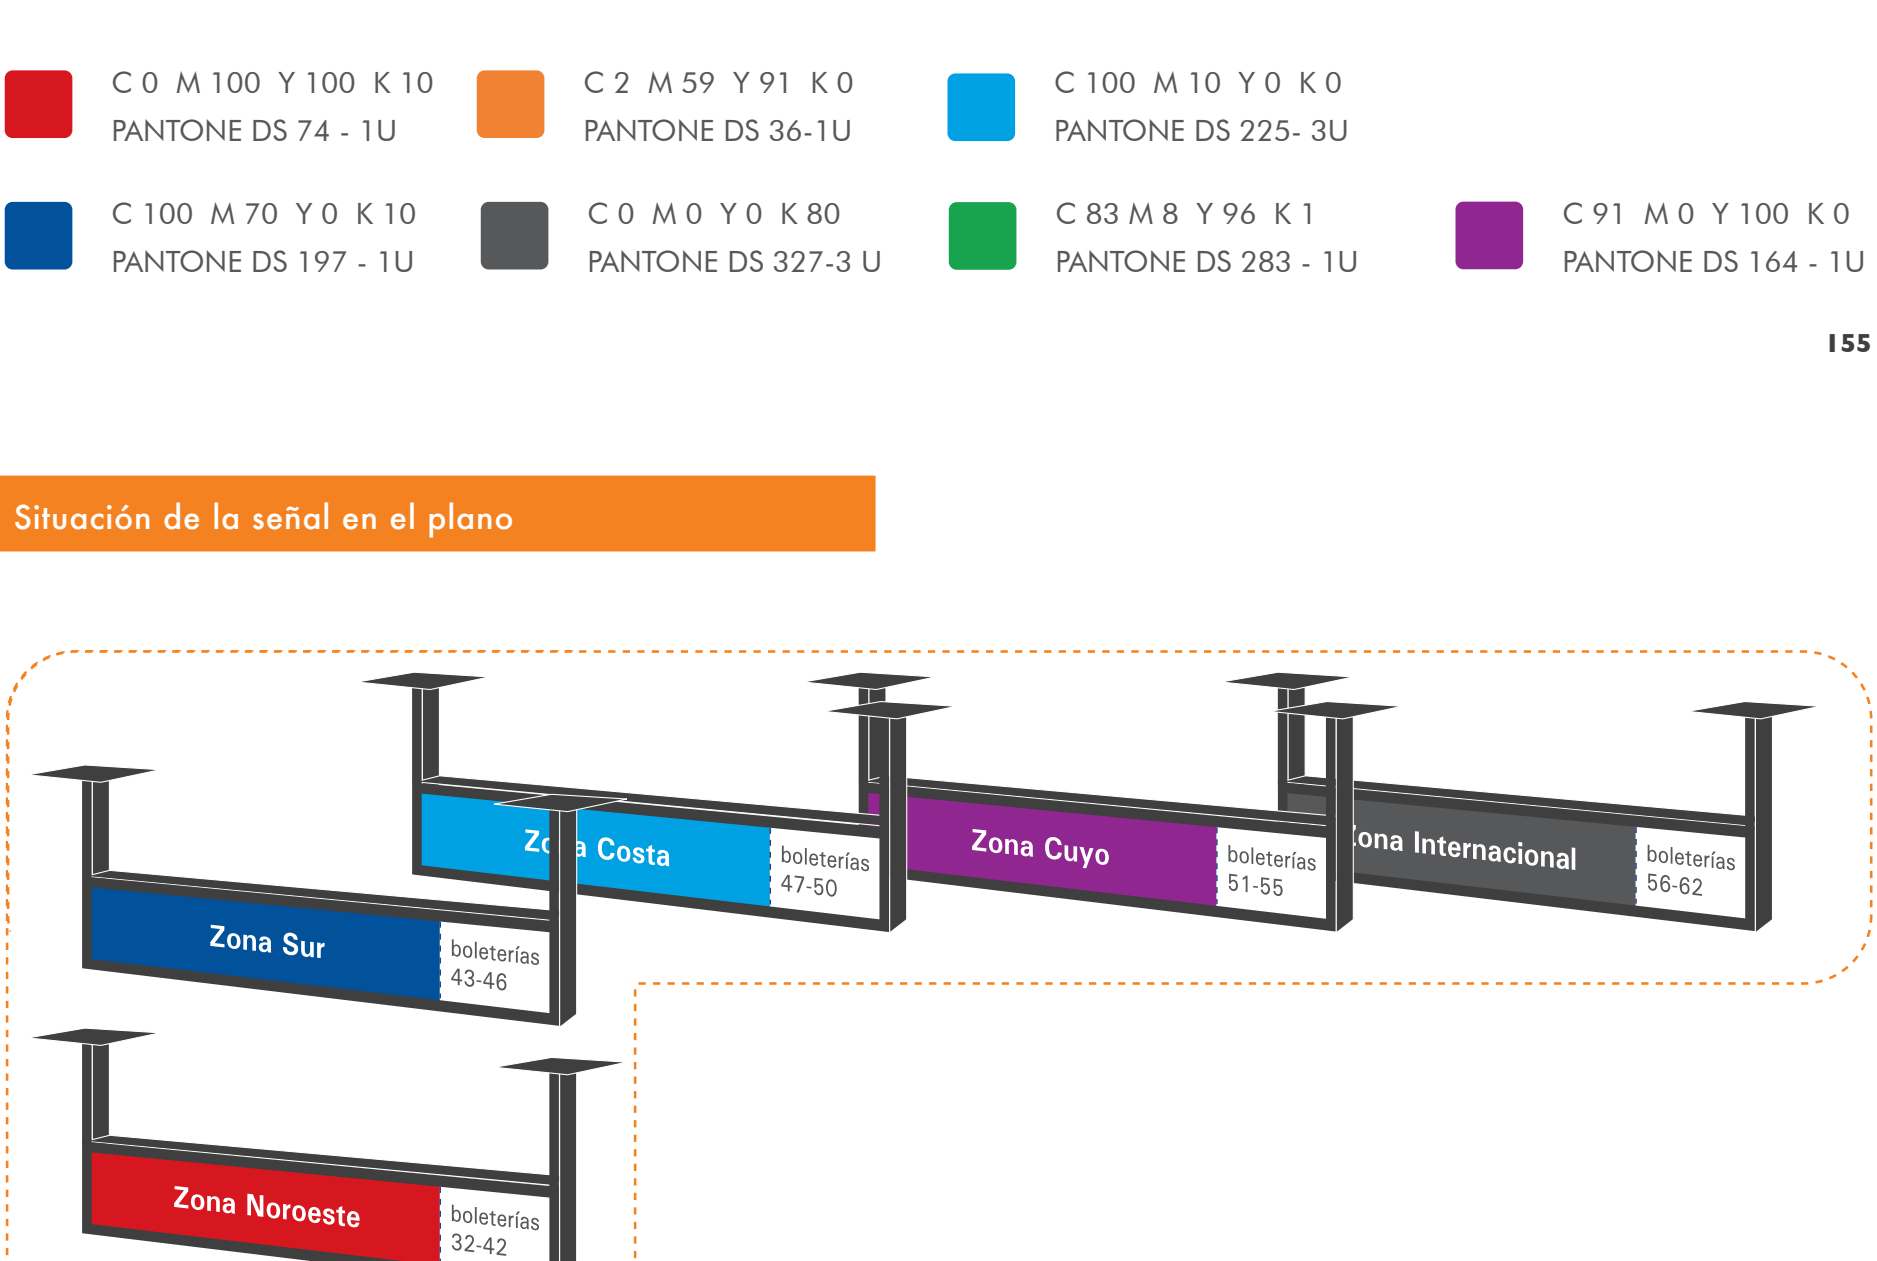

154

## SEÑAL IDENTIFICATIVA

**Función:** Identificar zonas de boleterías.

**Clase de señal:** Señal Identificativa colgante.

**Información:** Zona Centro, Zona Litoral, Zona Noroeste, Zona Cuyo, Zona Costa, Zona Sur, Zona Internacional.

**Tipografía:** - Univers Bold para zonas (165 pt) y Univers Medium para boleterías (120 pt).

**Materiales e iluminación:** La señal será una estructura metálica de 15 cm de grosor que contendrá un panaflex transiluminado. Será colgante y bifaz.

**Alturas de Colocación:** A 2 m sobre el nivel del suelo.

### Paleta cromática de la Señal

- C 0 M 100 Y 100 K 10  
PANTONE DS 74 - 1U
- C 2 M 59 Y 91 K 0  
PANTONE DS 36-1U
- C 100 M 10 Y 0 K 0  
PANTONE DS 225-3U
- C 83 M 8 Y 96 K 1  
PANTONE DS 283 - 1U
- C 91 M 0 Y 100 K 0  
PANTONE DS 164 - 1U


155

## Situación de la señal en el plano



156

## Fotomontaje

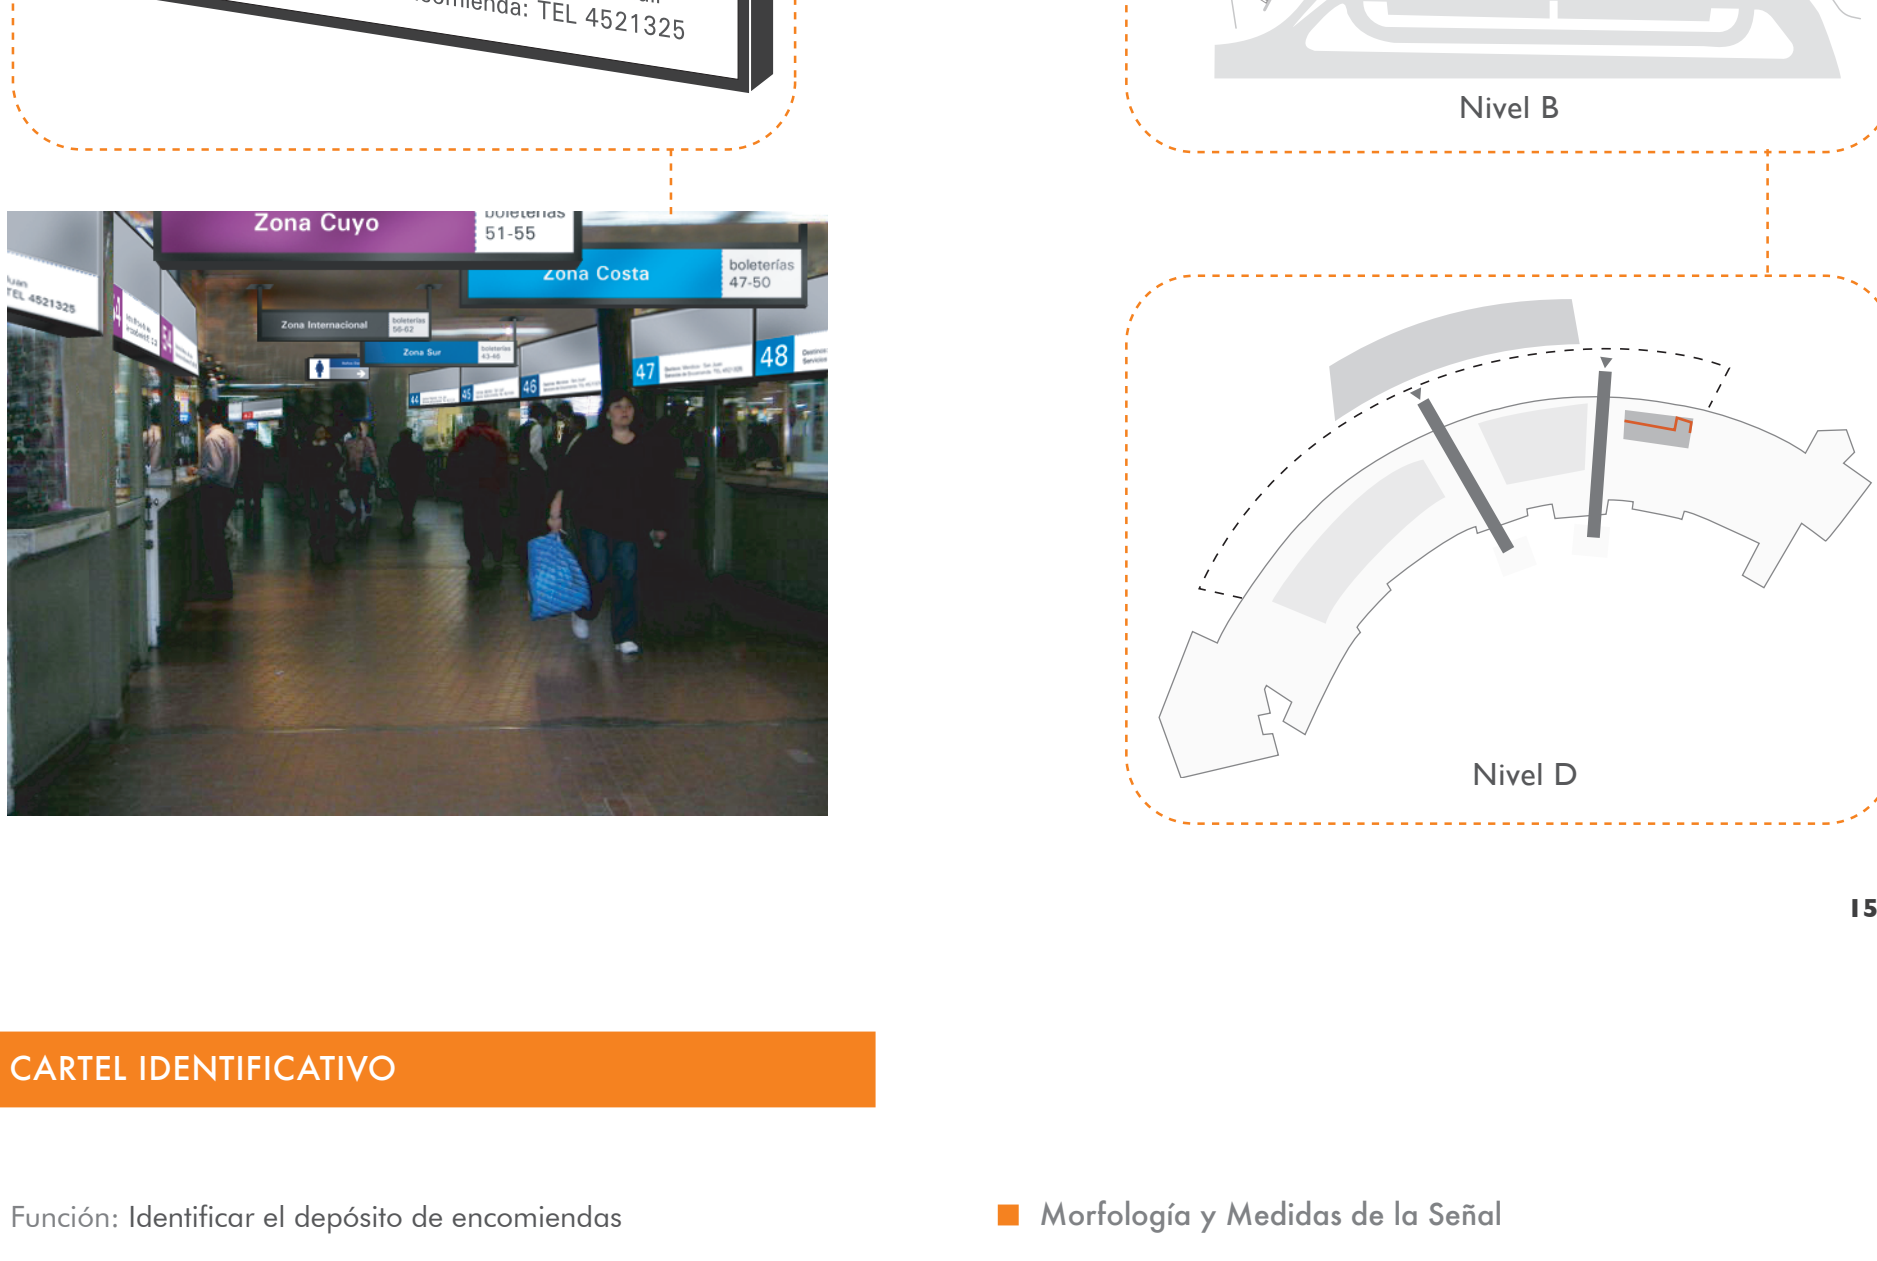

157

## CARTEL IDENTIFICATIVO

**Función:** Identificar las empresas de viaje, el número de boletería y el color de zona que les corresponden .

**Clase de señal:** Cartel Identificativo de pared.

**Información:** Isologotipo de la empresa, color y número de la boletería, destinos de viaje y servicio de encomienda.

**Tipografía:** - Univers Bold para números (590 pt) y Univers Medium para destino de viaje y servicio de encomienda (132 pt).

**Materiales e iluminación:** La señal será una estructura metálica de 15 cm de grosor que contendrá un panaflex transiluminado. La imagen será plotteada en vinilo mate autoadhesivo.

**Alturas de Colocación:** A 2 m sobre el nivel del suelo.

### Paleta cromática de la Señal

- C 0 M 100 Y 100 K 10  
PANTONE DS 74 - 1U
- C 2 M 59 Y 91 K 0  
PANTONE DS 36-1U
- C 100 M 10 Y 0 K 0  
PANTONE DS 225-3U
- C 83 M 8 Y 96 K 1  
PANTONE DS 283 - 1U
- C 91 M 0 Y 100 K 0  
PANTONE DS 164 - 1U

158

## Situación de la señal en el plano



159

## CARTEL IDENTIFICATIVO

**Función:** Identificar el depósito de encomiendas

**Clase de señal:** Cartel Identificativo de pared.

**Información:** Depósito de encomiendas

**Tipografía:** - Univers Bold para depósitos de encomienda (165 pt), Zonas (132 pt) y lugares (100 pt)

**Materiales e iluminación:** La señal será una estructura metálica de 15 cm de grosor que contendrá un panaflex transiluminado. La imagen será plotteada en vinilo mate autoadhesivo.

**Alturas de Colocación:** A 2 m sobre el nivel del suelo.

### Paleta cromática de la Señal

- C 0 M 100 Y 100 K 10  
PANTONE DS 74 - 1U
- C 2 M 59 Y 91 K 0  
PANTONE DS 36-1U
- C 100 M 90 Y 0 K 0  
PANTONE DS 188-1 U
- C 100 M 10 Y 0 K 0  
PANTONE DS 225-3U
- C 91 M 0 Y 100 K 0  
PANTONE DS 164 - 1U

160

## Situación de la señal en el plano



161