



15. Planta del Complejo y

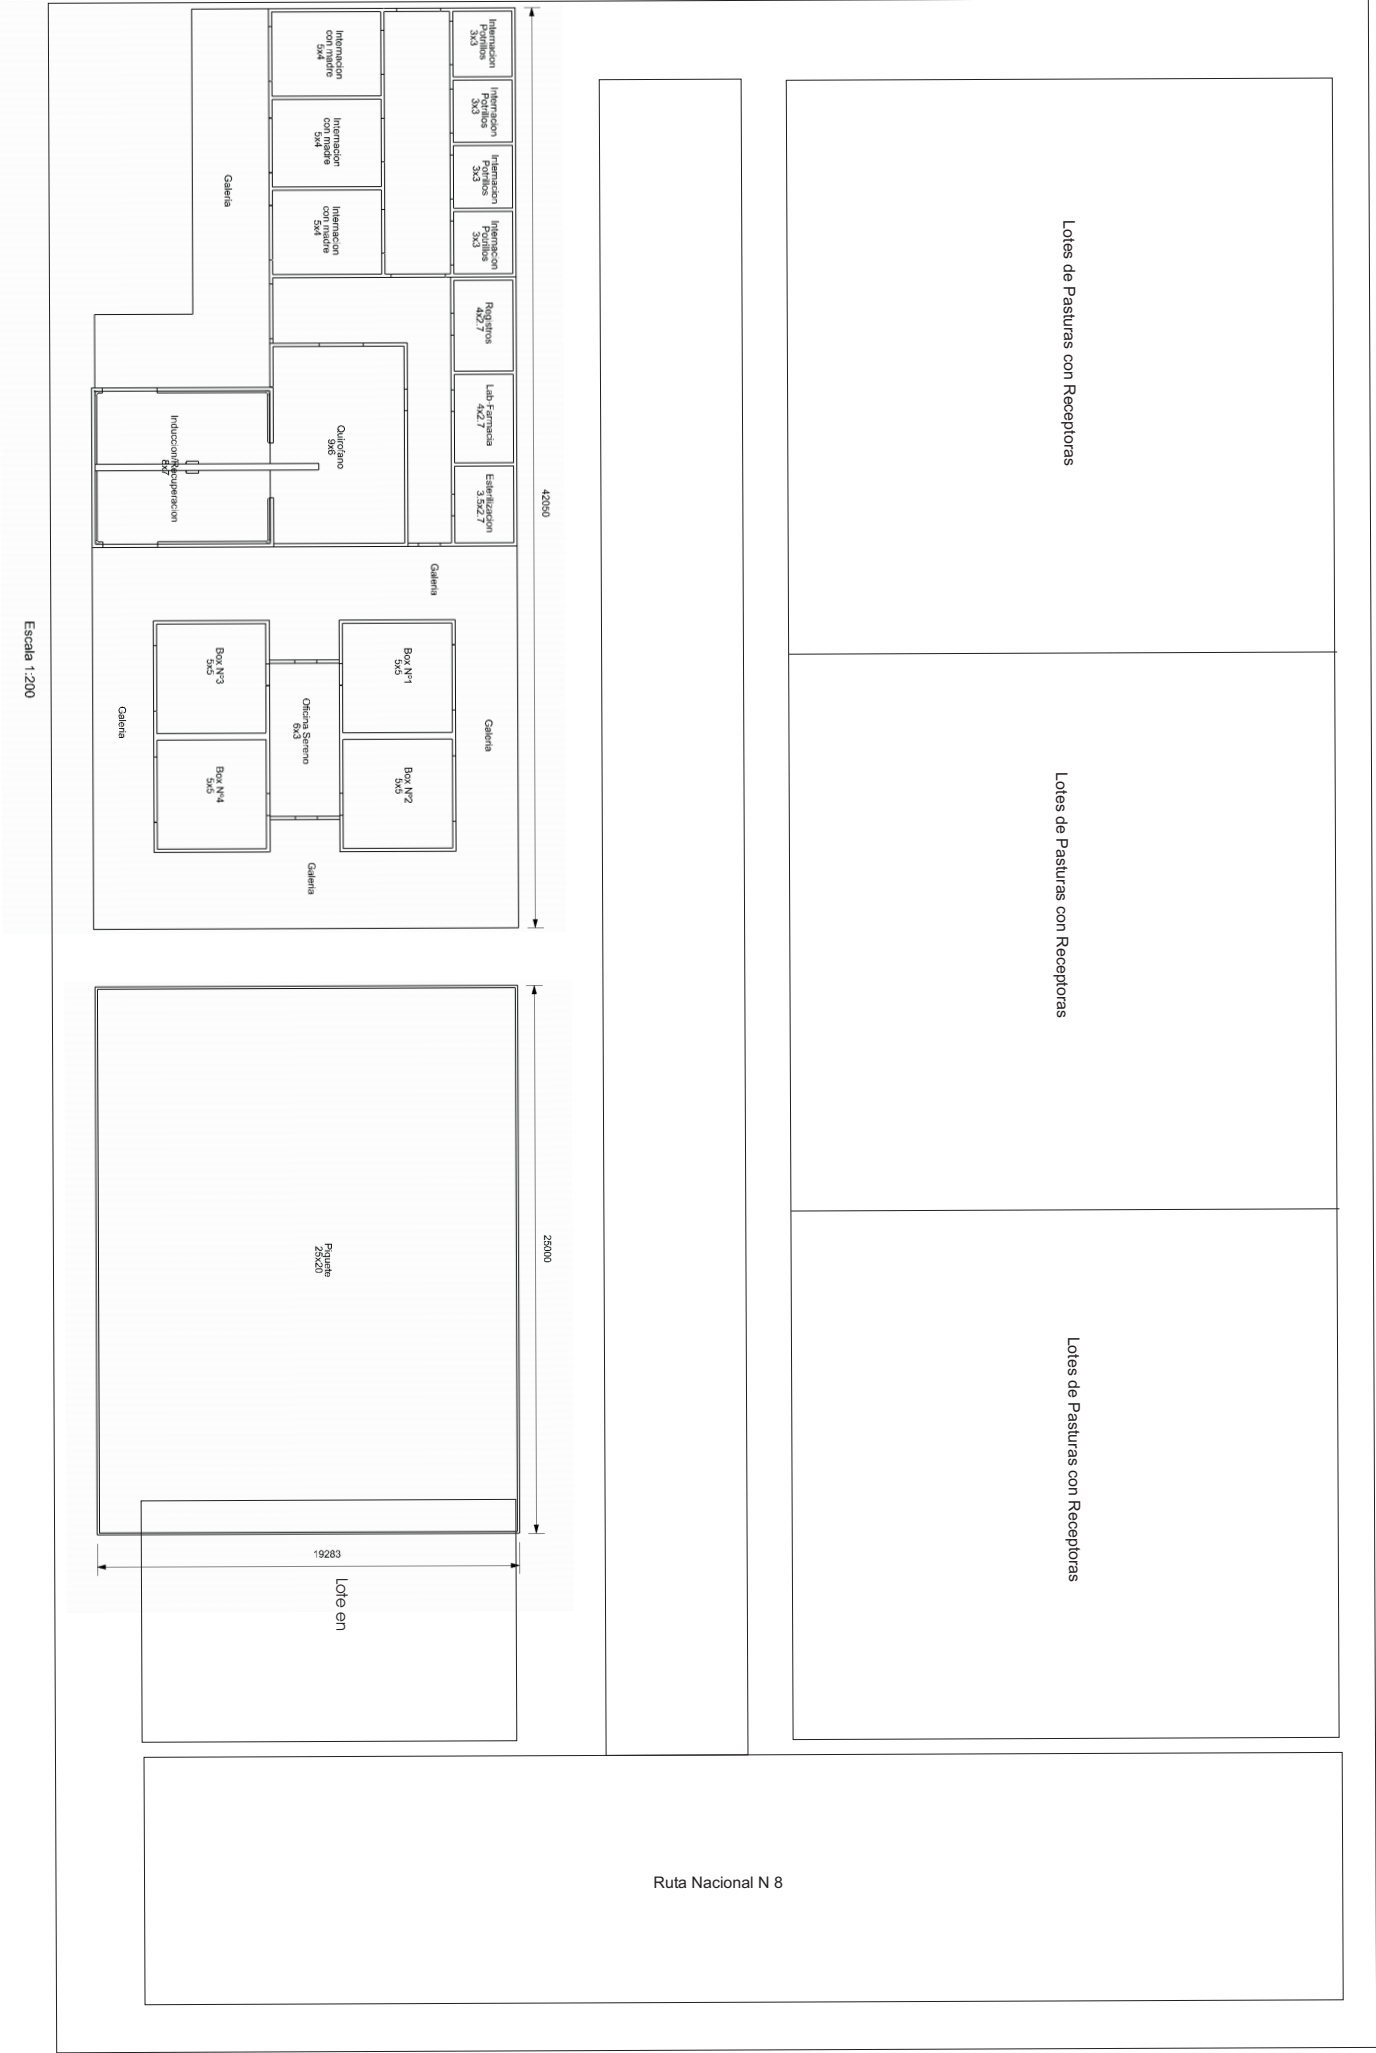

15.1. Planta del Complejo de particiones y apoyo neonatológico

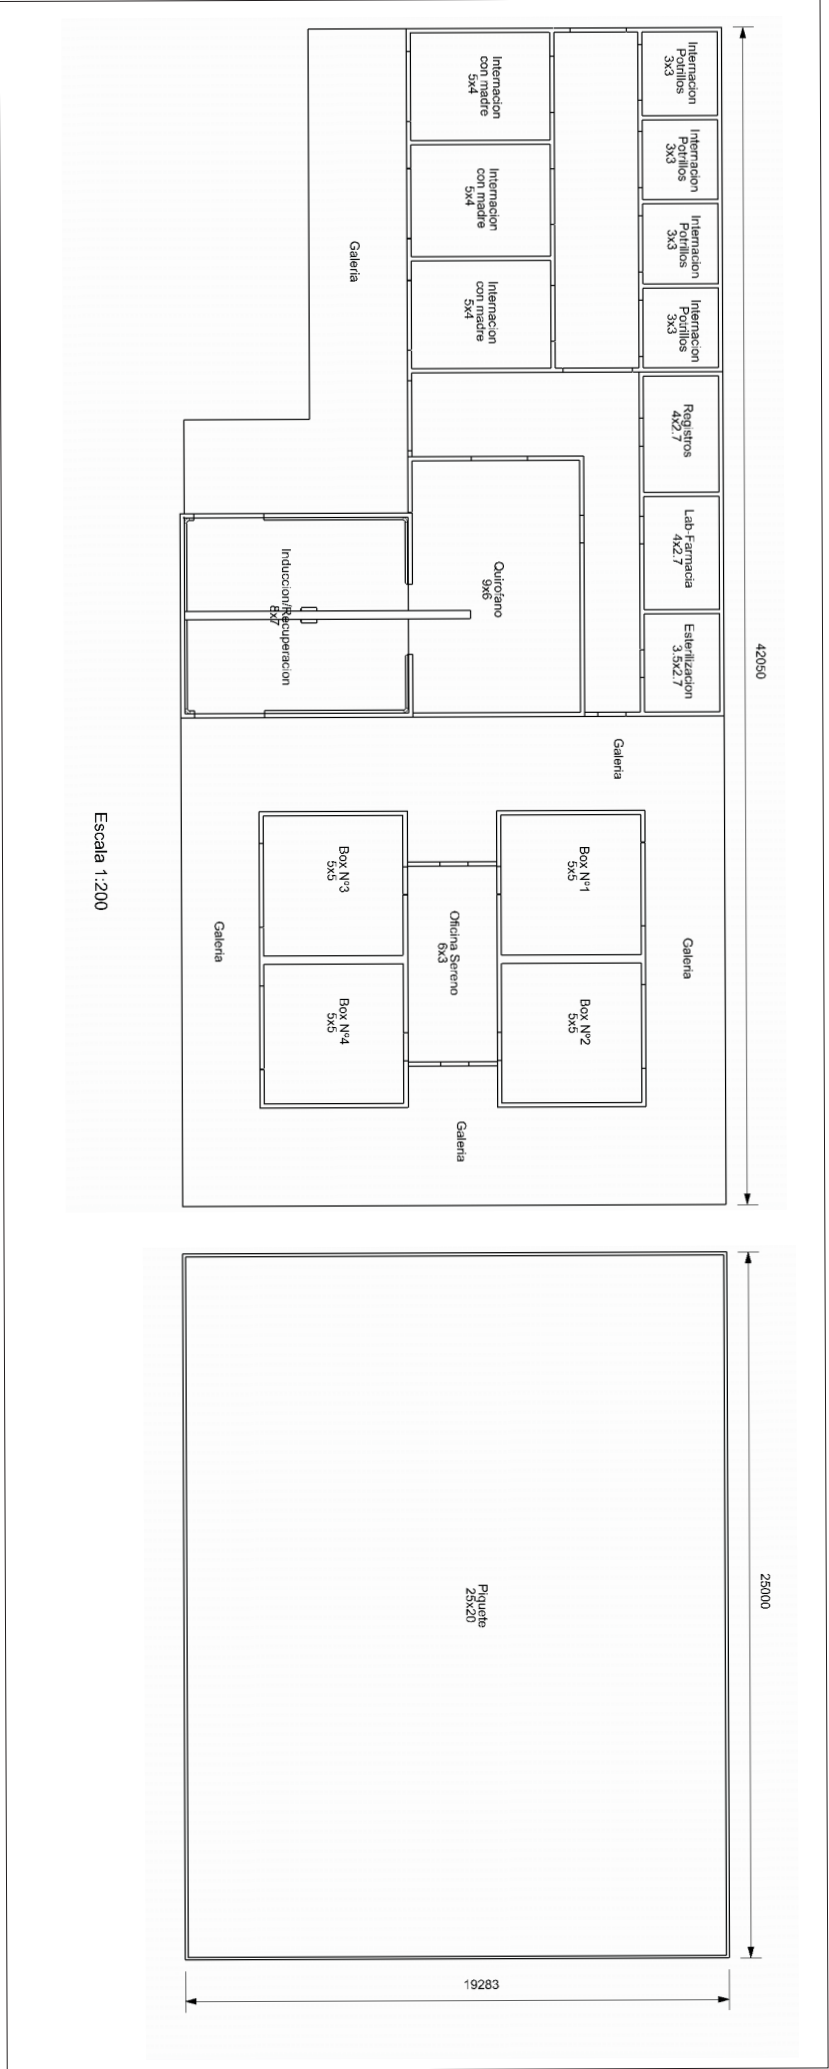

22. Planta Sala de Cirugía y Áreas

