

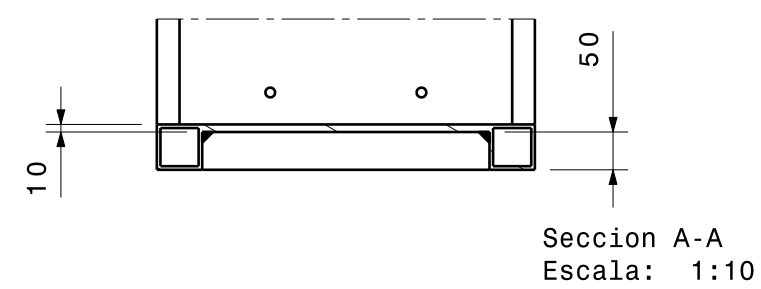
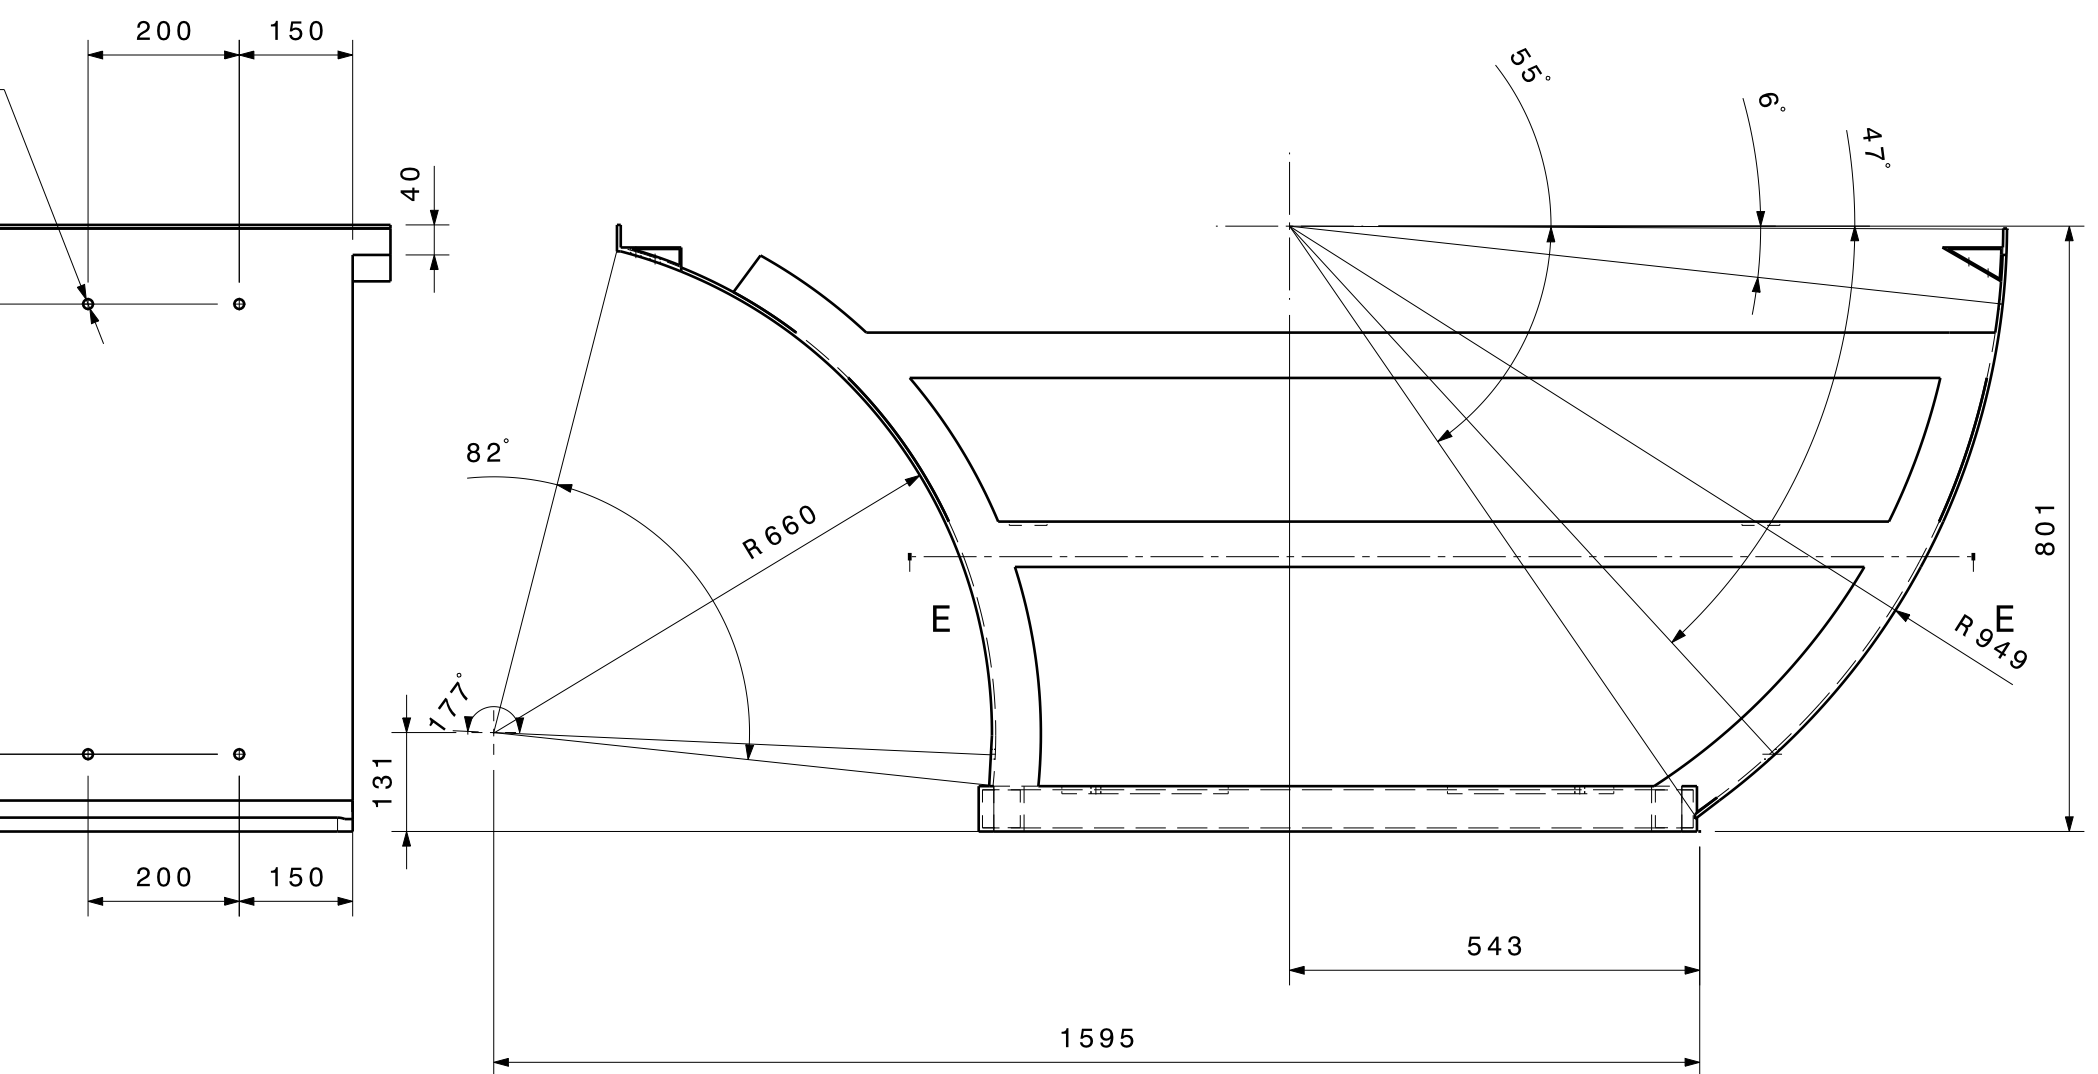



Sección E-E
Escala: 1:10

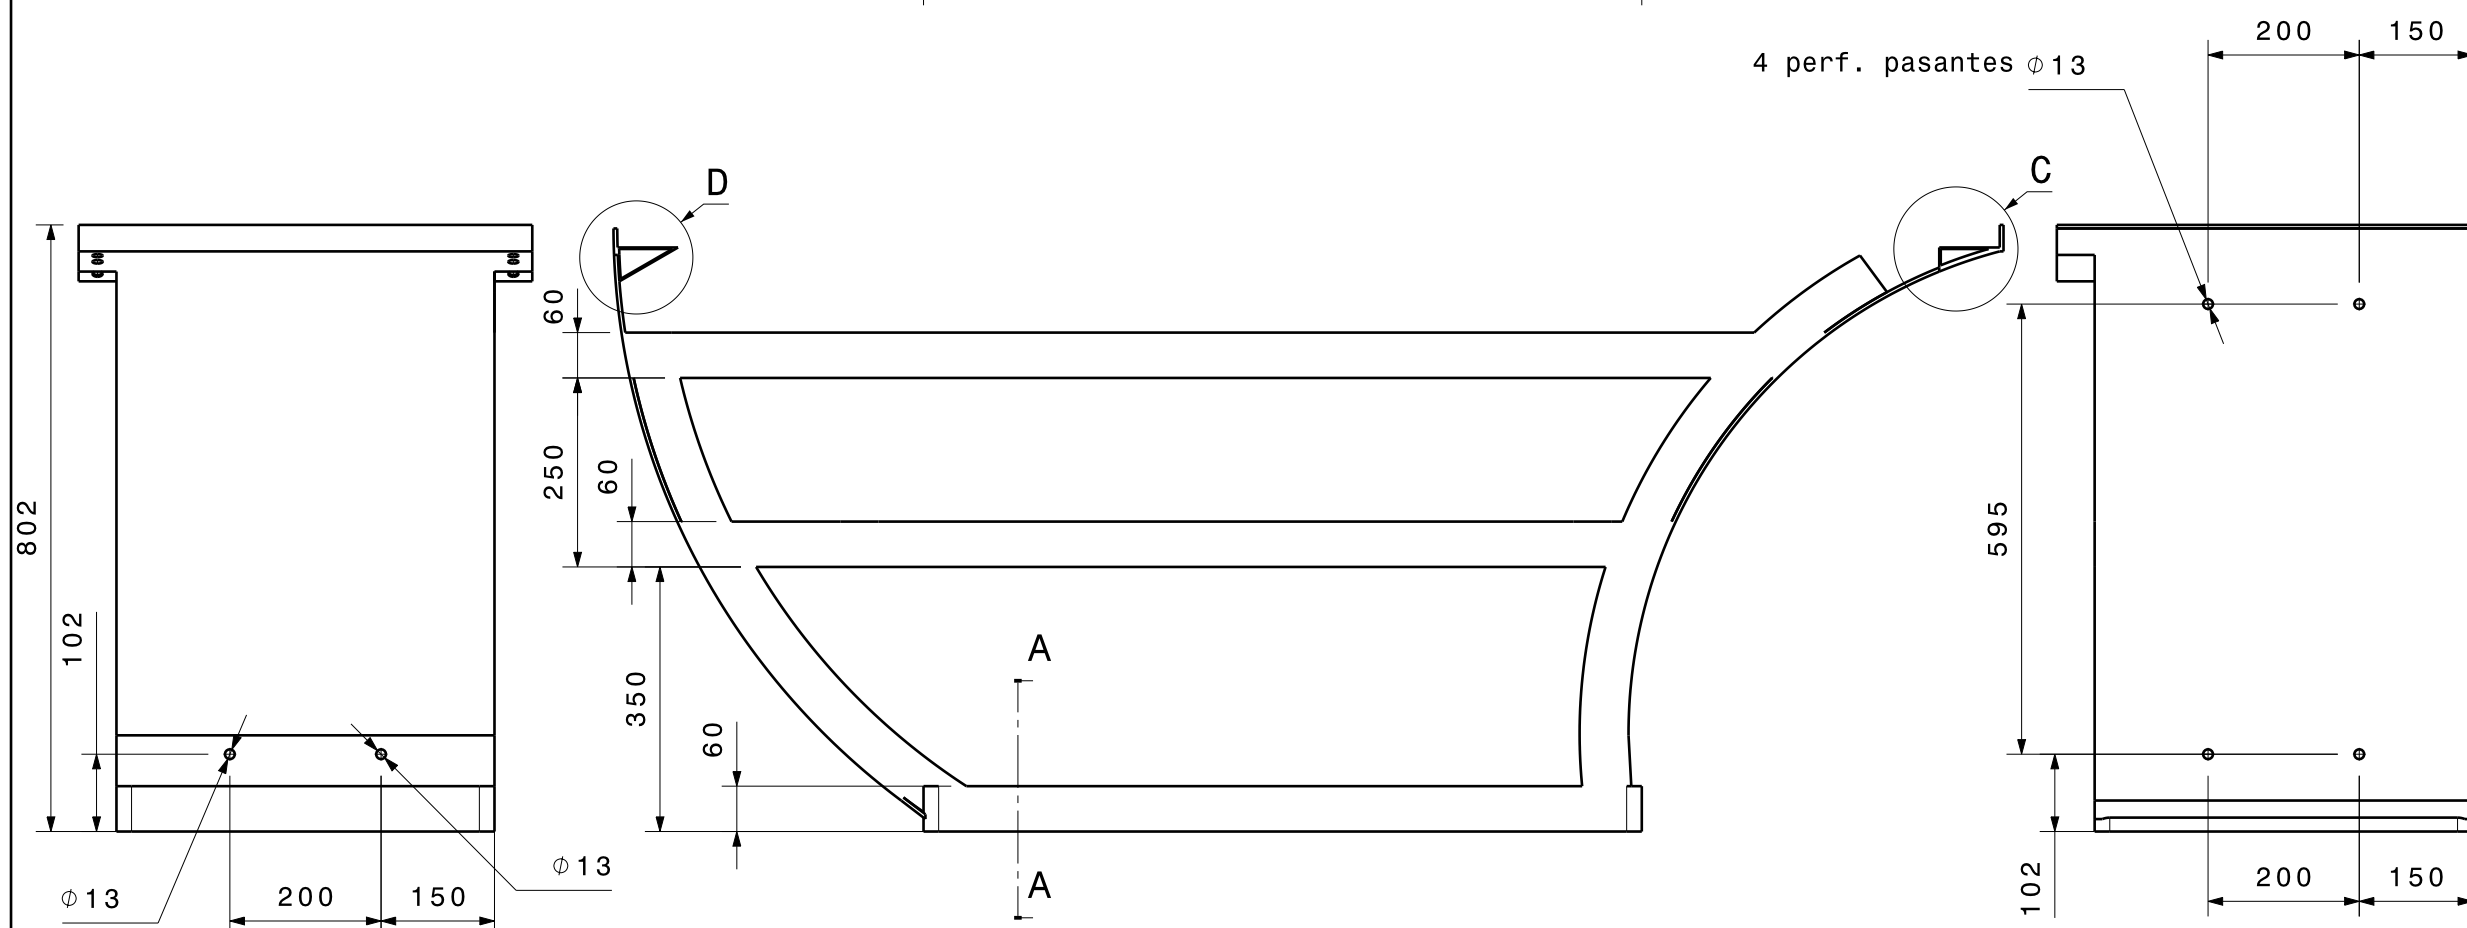


Sección A-A
Escala: 1:10

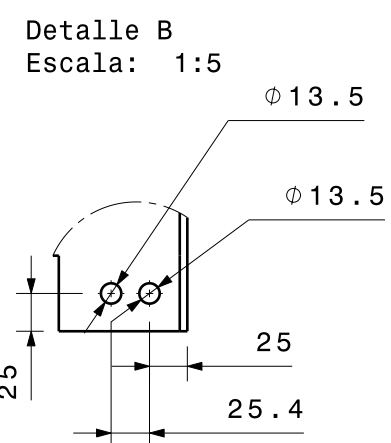


Detalle B
Escala: 1:5

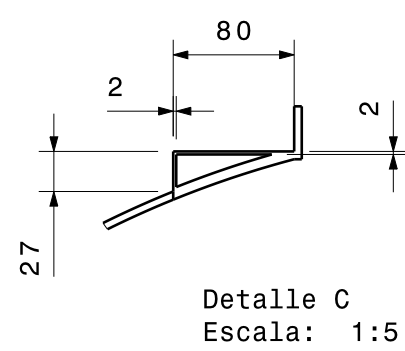


Detalle C
Escala: 1:5

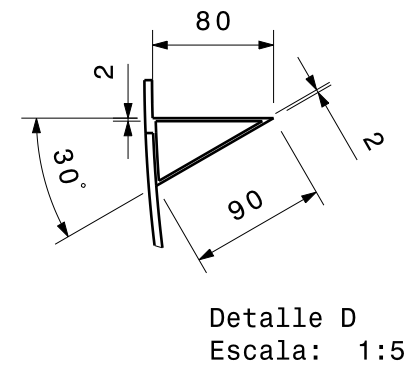


Detalle D
Escala: 1:5

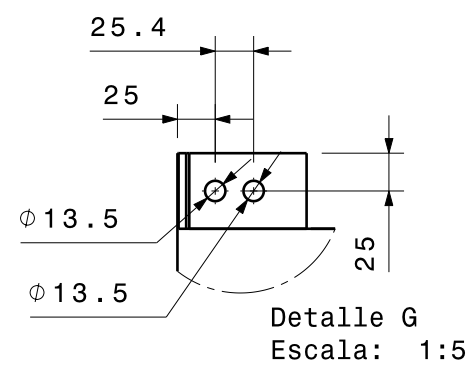


Detalle G
Escala: 1:5

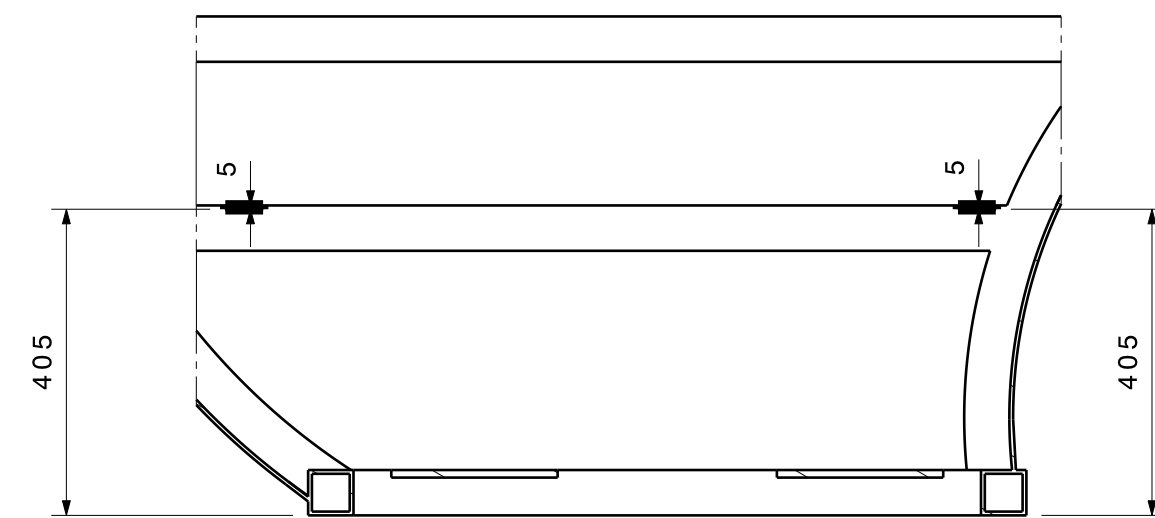

Sección F-F
Escala: 1:10

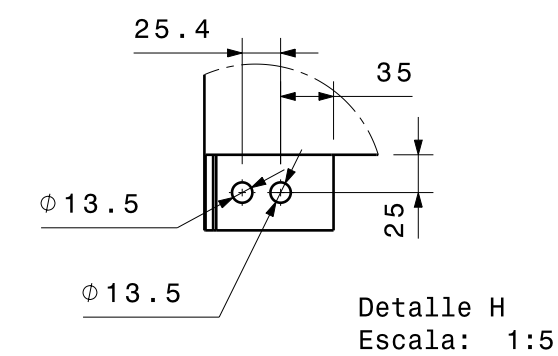

Detalle H
Escala: 1:5

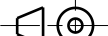		Fecha	Nombre	UE Siglo 21	Equipamiento para salas de autopsia	
		Dib.	Toulouse Martina			
		Rev.				
		Apr.				
		Esc.	1:10	Designacion:		Material:
			Chasis falso cama		Plano Nro:	9000
					Trat. sup:	Pulido sanitario