

SEÑAL DIRECCIONAL

Función: Informar a los usuarios sobre la dirección en la que se encuentra determinado servicio en tal nivel.

Clase de señal: Señal Direccional colgante.

Información: Indica donde se encuentran los Baños Privados para el personal.

Tipografía: - Univers Bold para servicios (132 pt)

Materiales e iluminación: La señal será una estructura metálica de 15 cm de grosor que contendrá un panaflex transluminado. La imagen será plotteada en vinilo mate autoadhesivo, en ambas caras de la señal.

Alturas de Colocación: Directamente sujeta del techo, a 2,5 m sobre el nivel del suelo.

Paleta cromática de la Señal


- C 100 M 90 Y 0 K 0  
PANTONE DS 188-1 U
- C 0 M 0 Y 0 K 40  
PANTONE DS 325-6 U
- C 0 M 0 Y 0 K 0

Pictogramas




Baños Damas / Caballeros

Morfología y Medidas de la Señal


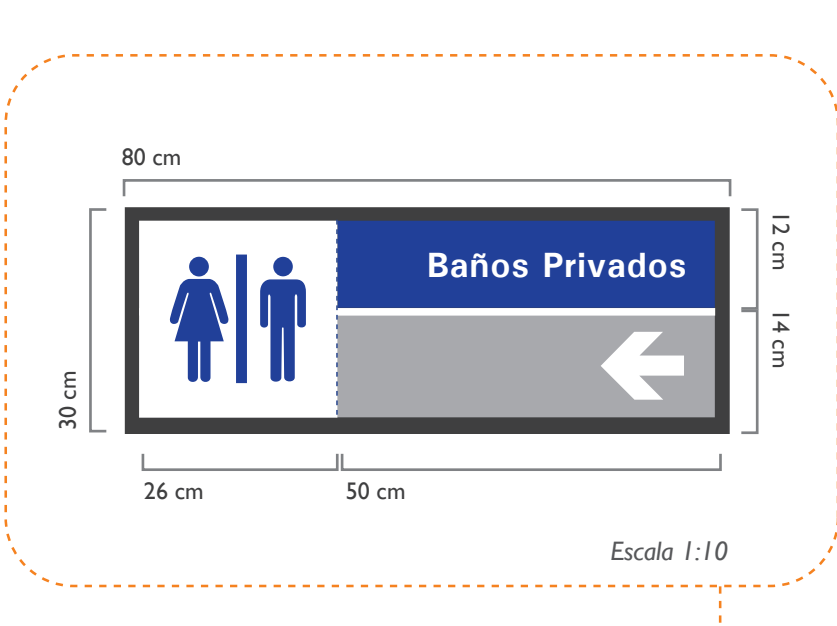


Escala 1:10

Pauta Modular

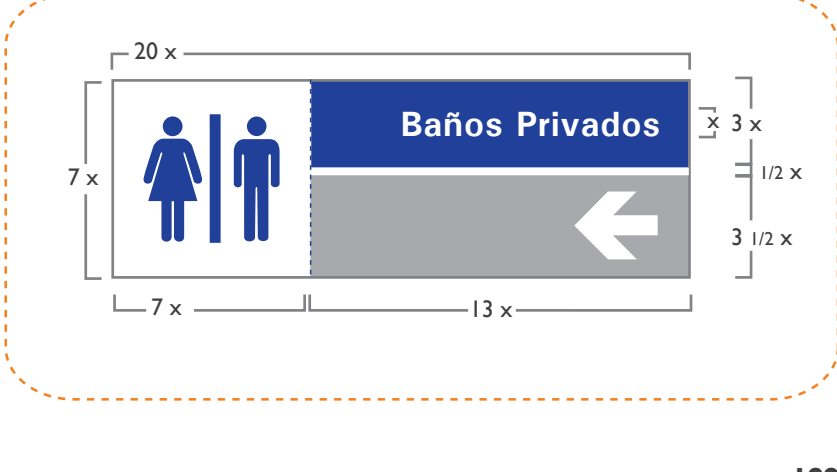

Situación de la señal en el plano

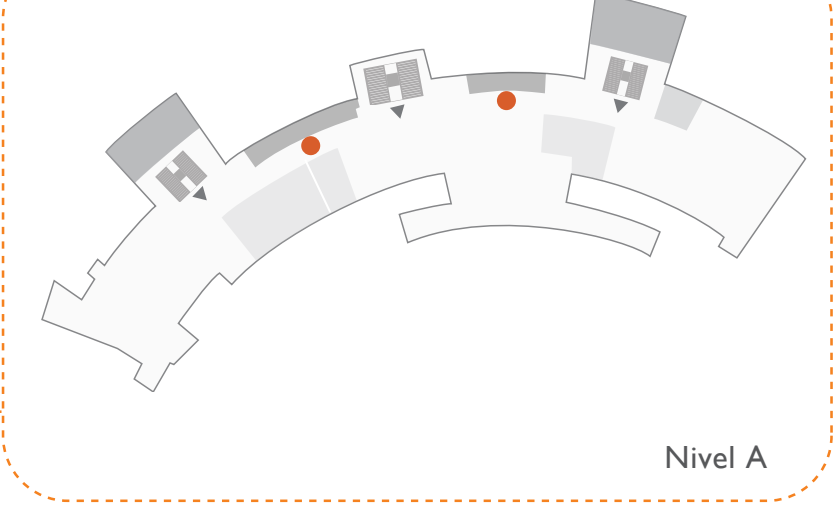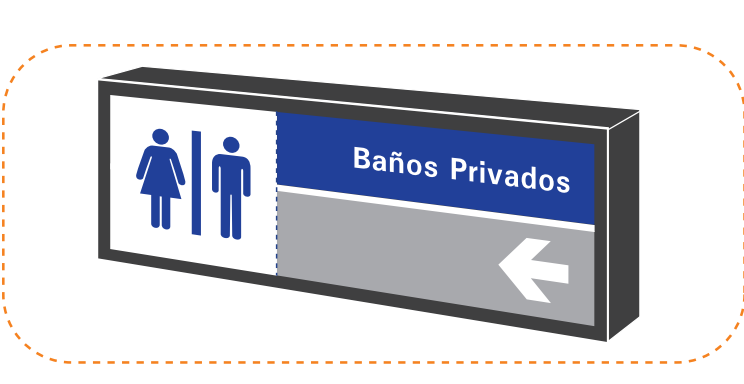

Nivel A

SEÑAL DIRECCIONAL

Función: Informar a los usuarios sobre la dirección en la que se encuentra determinado servicio en tal nivel.

Clase de señal: Señal Direccional colgante.

Información: Indica donde se encuentran los Baños de damas y caballeros para uso de los usuarios.

Tipografía: - Univers Bold para servicios (132 pt)

Materiales e iluminación: La señal será una estructura metálica de 15 cm de grosor que contendrá un panaflex transluminado. La imagen será plotteada en vinilo mate autoadhesivo, en ambas caras de la señal.

Alturas de Colocación: Directamente sujeta del techo, a 2,5 m sobre el nivel del suelo.

Paleta cromática de la Señal


- C 100 M 90 Y 0 K 0  
PANTONE DS 188-1 U
- C 0 M 0 Y 0 K 40  
PANTONE DS 325-6 U
- C 0 M 0 Y 0 K 0

Pictogramas




Baños Damas / Caballeros

Morfología y Medidas de la Señal


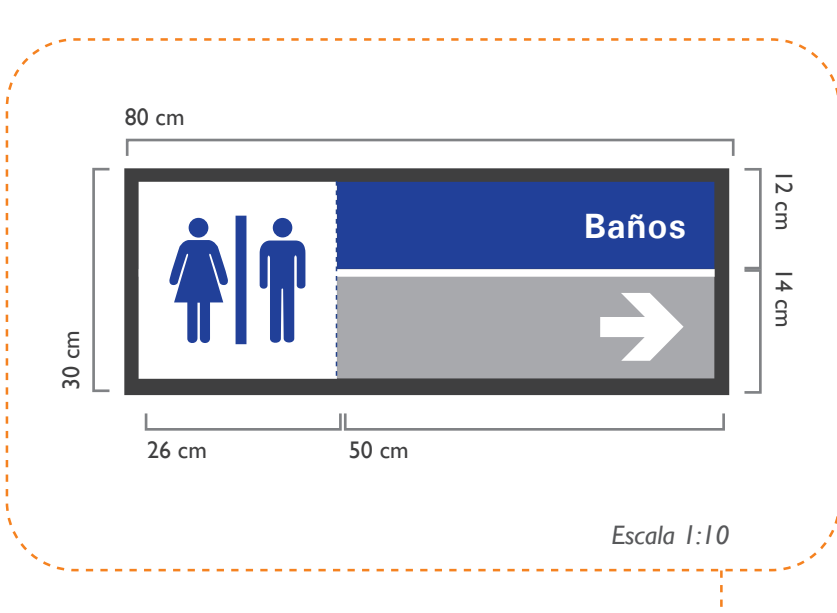


Escala 1:10


Pauta Modular

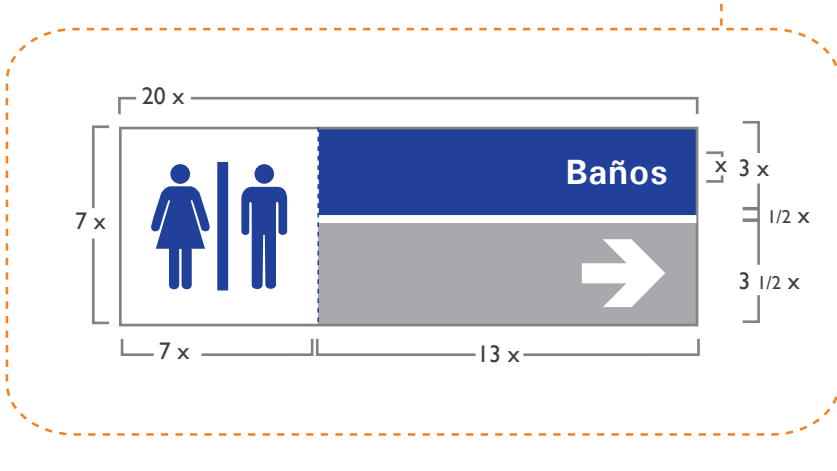

Situación de la señal en el plano

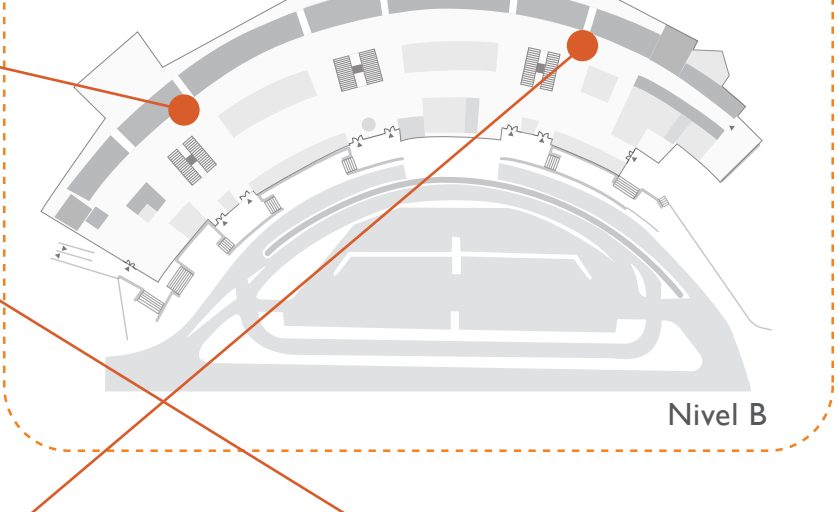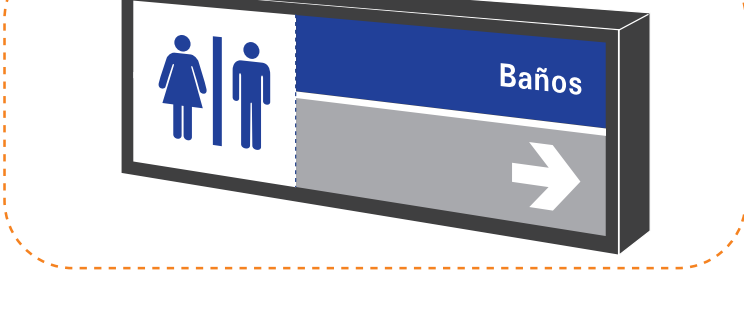

Nivel B

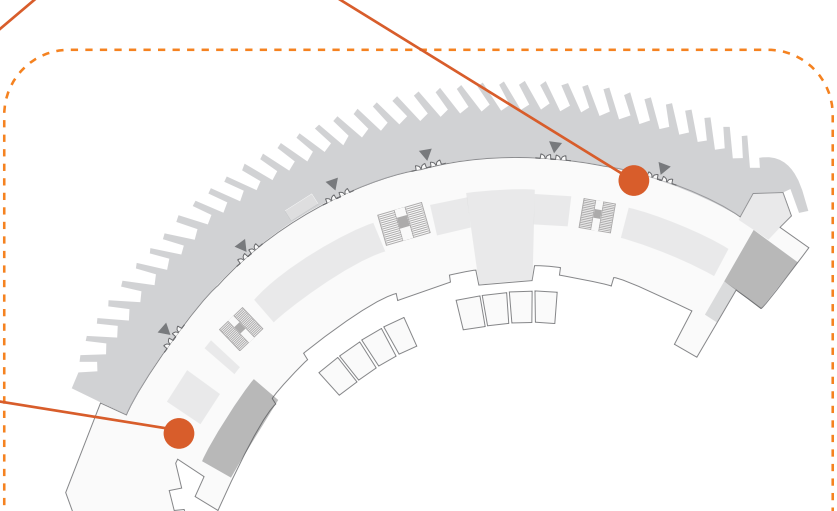

Nivel C

SEÑAL DIRECCIONAL

Función: Informar a los usuarios sobre la dirección en la que se encuentra determinado servicio en tal nivel.

Clase de señal: Señal Direccional colgante.

Información: Indica donde se encuentran los Baños de damas y los de caballeros para los usuarios.

Tipografía: - Univers Bold para servicios (132 pt)

Materiales e iluminación: La señal será una estructura metálica de 15 cm de grosor que contendrá un panaflex transluminado. La imagen será plotteada en vinilo mate autoadhesivo.

Alturas de Colocación: Directamente sujeta del techo, a 2,5 m sobre el nivel del suelo.

Paleta cromática de la Señal


- C 100 M 90 Y 0 K 0  
PANTONE DS 188-1 U
- C 0 M 0 Y 0 K 40  
PANTONE DS 325-6 U
- C 0 M 0 Y 0 K 0

Pictogramas




Damas / Caballeros

Morfología y Medidas de la Señal



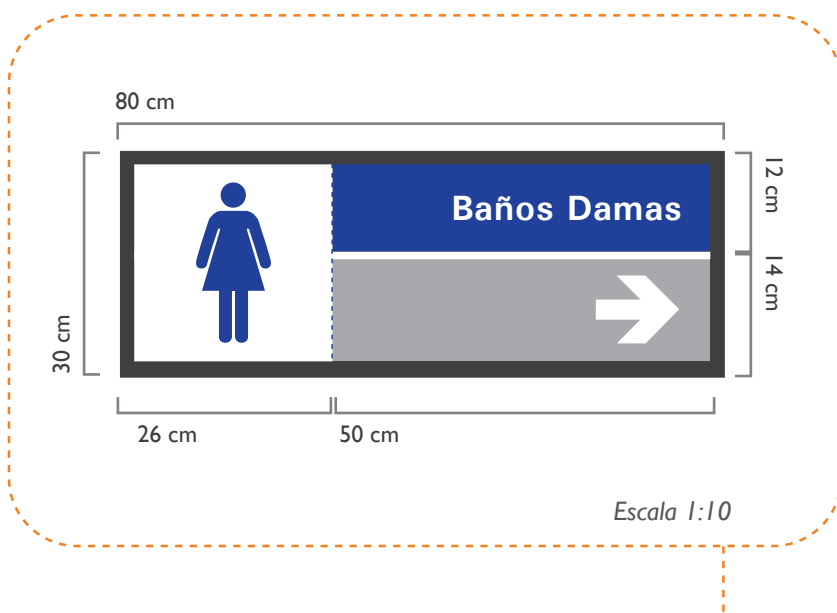


Escala 1:10

Pauta Modular

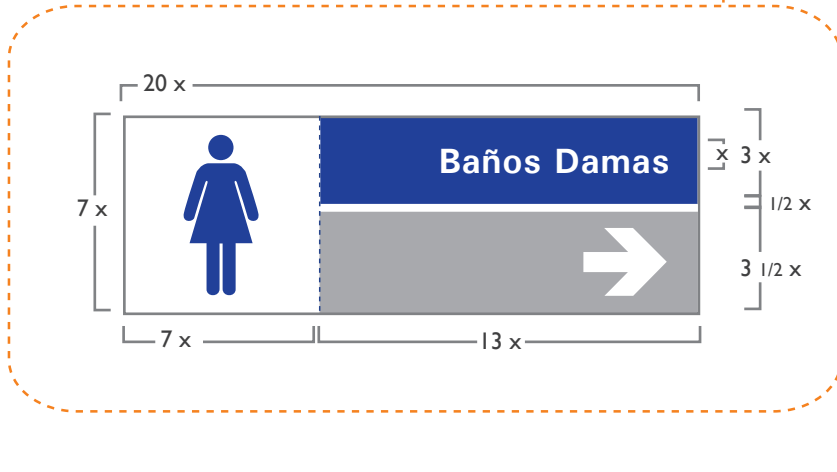

Situación de la señal en el plano

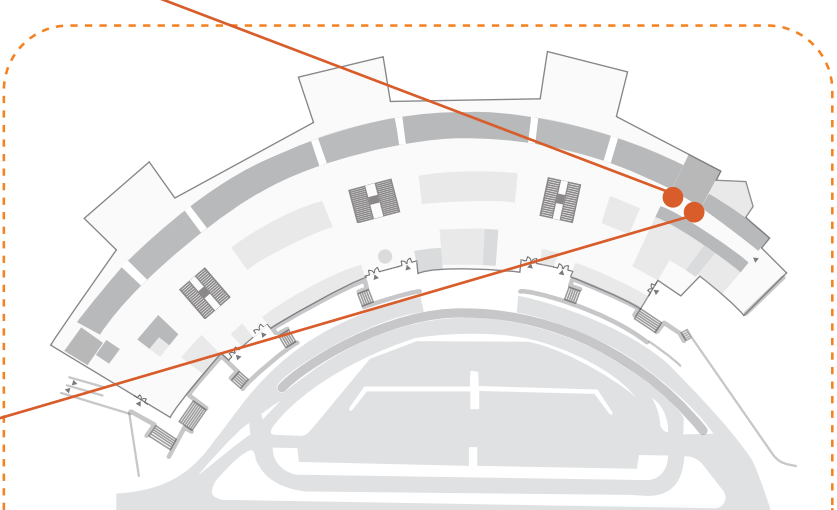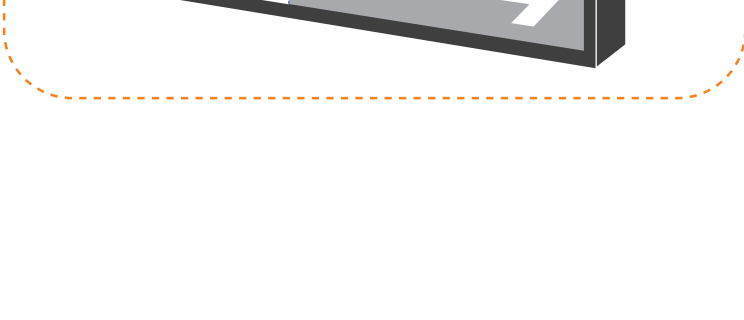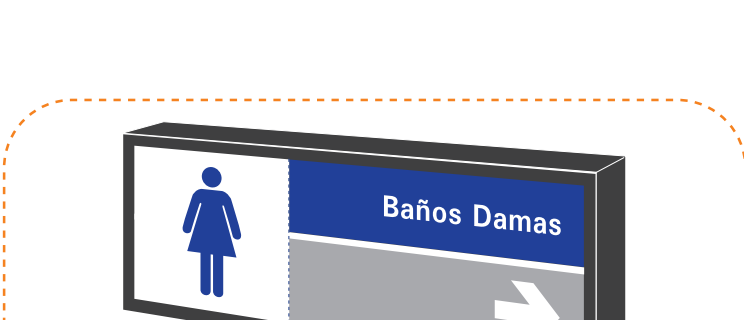

Nivel B

SEÑAL DIRECCIONAL

Función: Informar a los usuarios sobre la dirección en la que se encuentra determinado servicio en tal nivel.

Clase de señal: Señal Direccional colgante.

Información: Indica donde se encuentra el Banco y sus Cajeros Automáticos.

Tipografía: - Univers Bold para servicios (132 pt)


Materiales e iluminación: La señal será una estructura metálica de 15 cm de grosor que contendrá un panaflex transluminado. La imagen será plotteada en vinilo mate autoadhesivo, impresa en ambas caras de la señal.

Alturas de Colocación: Directamente sujeta del techo, a 2,5 m sobre el nivel del suelo.

Paleta cromática de la Señal


- C 100 M 90 Y 0 K 0  
PANTONE DS 188-1 U
- C 0 M 0 Y 0 K 40  
PANTONE DS 325-6 U
- C 0 M 0 Y 0 K 0

Pictogramas

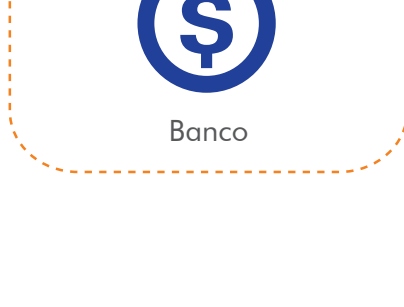


Banco

Morfología y Medidas de la Señal

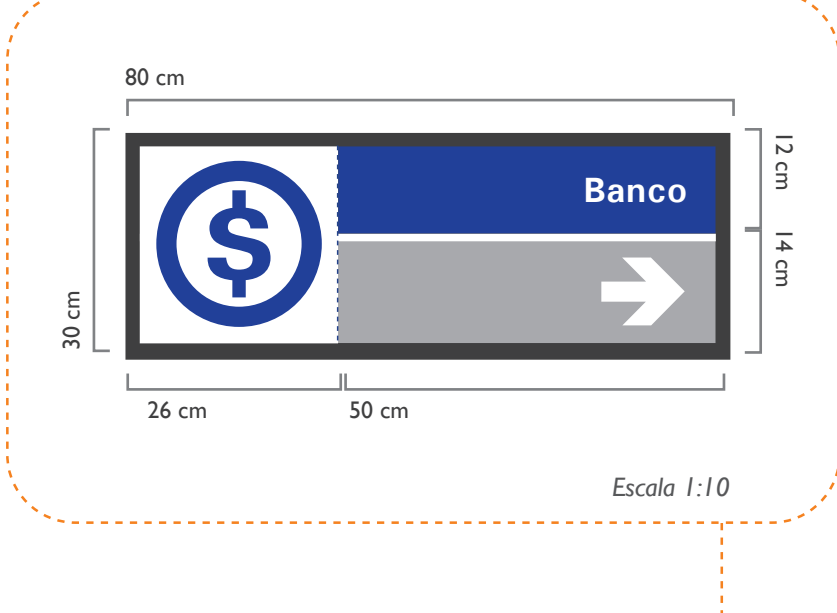

Escala 1:10

Pauta Modular

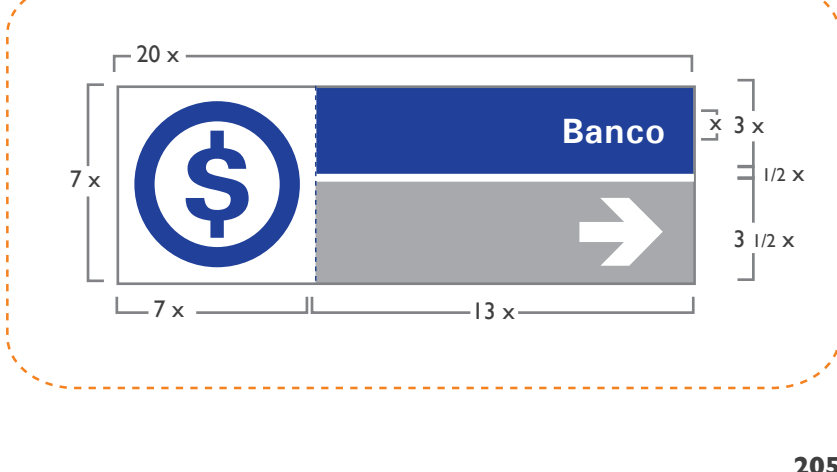

Situación de la señal en el plano



Nivel B