

SEÑAL DIRECCIONAL

Función: Informar a los usuarios sobre la dirección en la que se encuentra determinado servicio en los niveles superior e inferior respectivamente.

Clase de señal: Señal Direccional de pared.

Información: Indica que las boleterías se encuentran un nivel más abajo y las plataformas un nivel superior, además de informar los números de boleterías y plataformas se encuentran a esa altura de las escaleras.


Tipografía: - Univers Bold para servicios (132 pt) y niveles (100 pt).

Materiales e iluminación: La señal será una estructura metálica de 15 cm de grosor que contendrá un panaflex transluminado. La imagen será plotteada en vinilo mate autoadhesivo. Irá colocada a 2,5 m sobre el nivel del suelo, entre escaleras.

Paleta cromática de la Señal

- C 100 M 90 Y 0 K 0
PANTONE DS 188-1 U
- C 0 M 0 Y 0 K 40
PANTONE DS 325-6 U
- C 0 M 0 Y 0 K 0

Situación de la señal en el plano

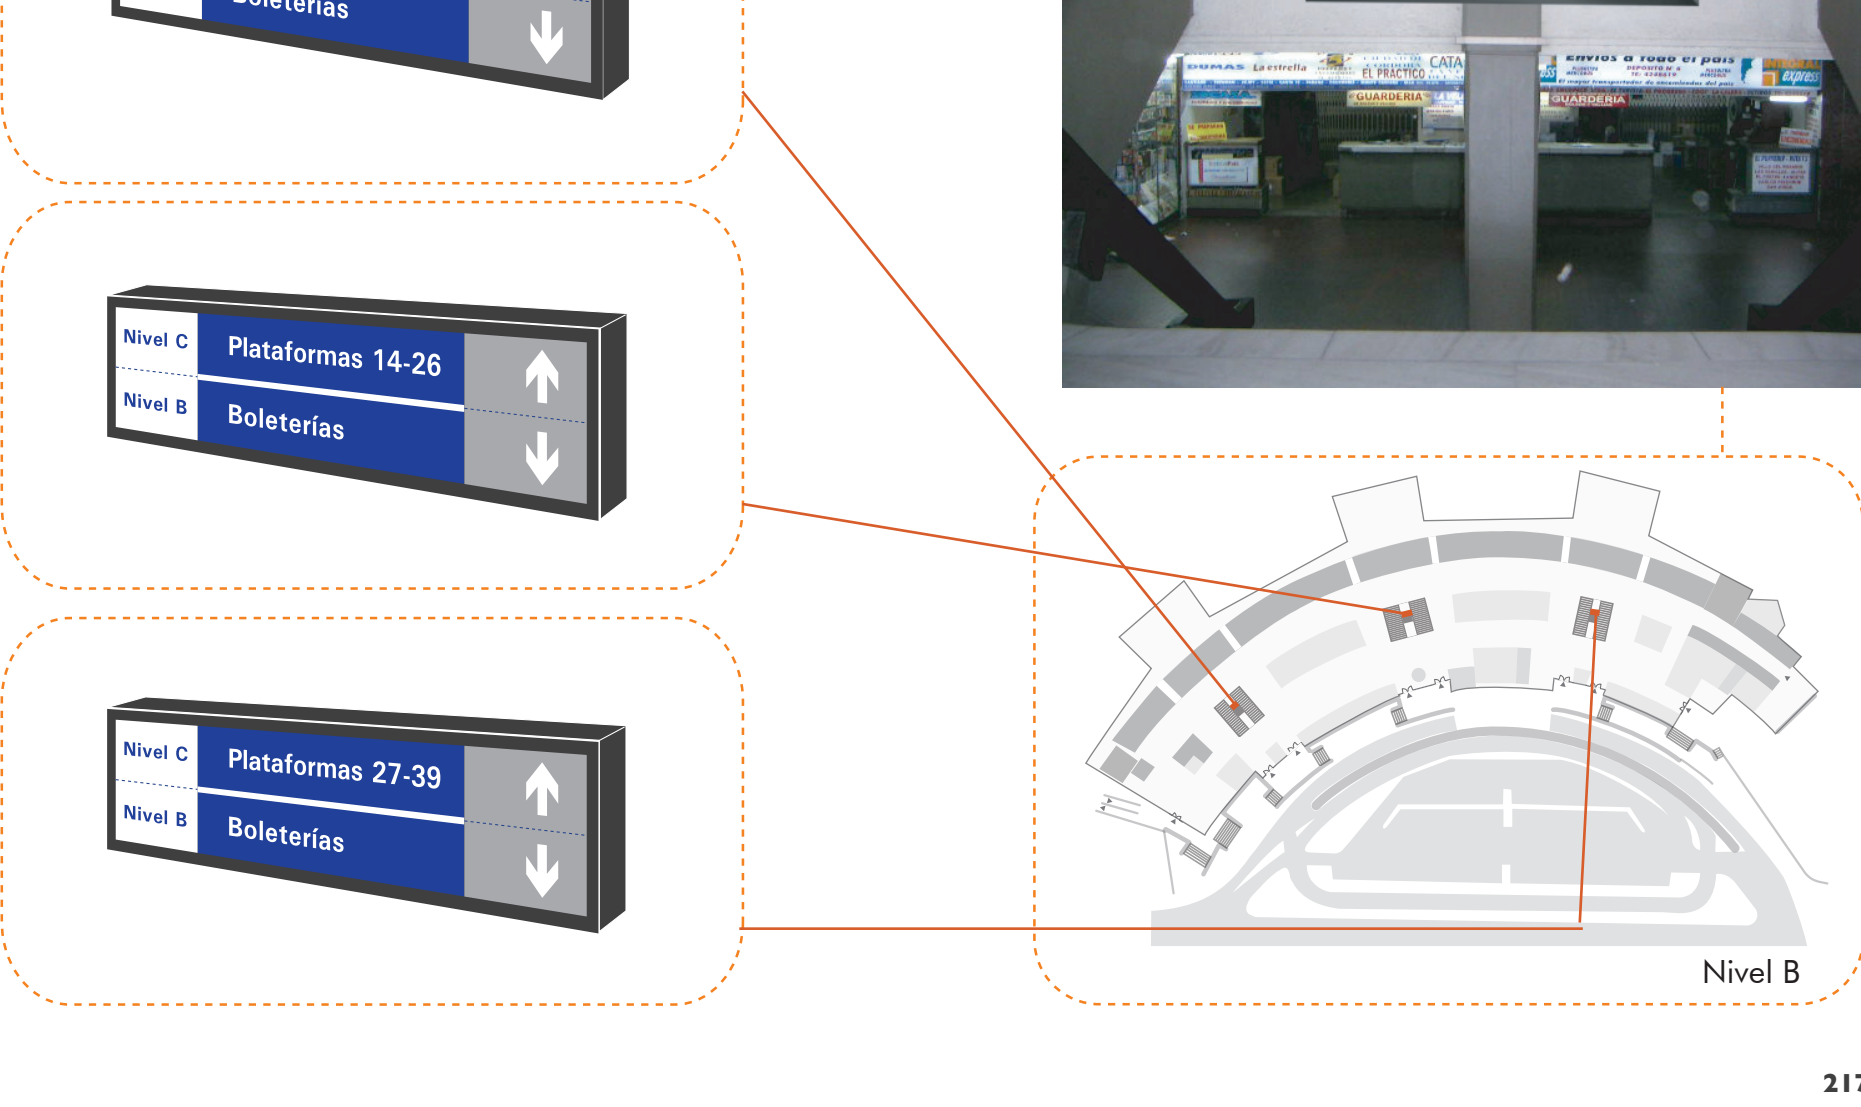

SEÑAL DIRECCIONAL

Función: Informar a los usuarios sobre la dirección en la que se encuentra determinado servicio en los niveles superior e inferior respectivamente.

Clase de señal: Señal Direccional de pared.

Información: Indica qué plataformas se encuentran a esa altura en el nivel superior y qué servicio en el nivel inferior.

Tipografía: - Univers Bold para servicios (132 pt) y niveles (100 pt).


Materiales e iluminación: La señal será una estructura metálica de 15 cm de grosor que contendrá un panaflex transluminado. La imagen será plotteada en vinilo mate autoadhesivo.

Alturas de Colocación: A 1,5 m sobre el nivel del suelo, entre escaleras.

Paleta cromática de la Señal

- C 100 M 90 Y 0 K 0
PANTONE DS 188-1 U
- C 0 M 0 Y 0 K 40
PANTONE DS 325-6 U
- C 0 M 0 Y 0 K 0

Situación de la señal en el plano

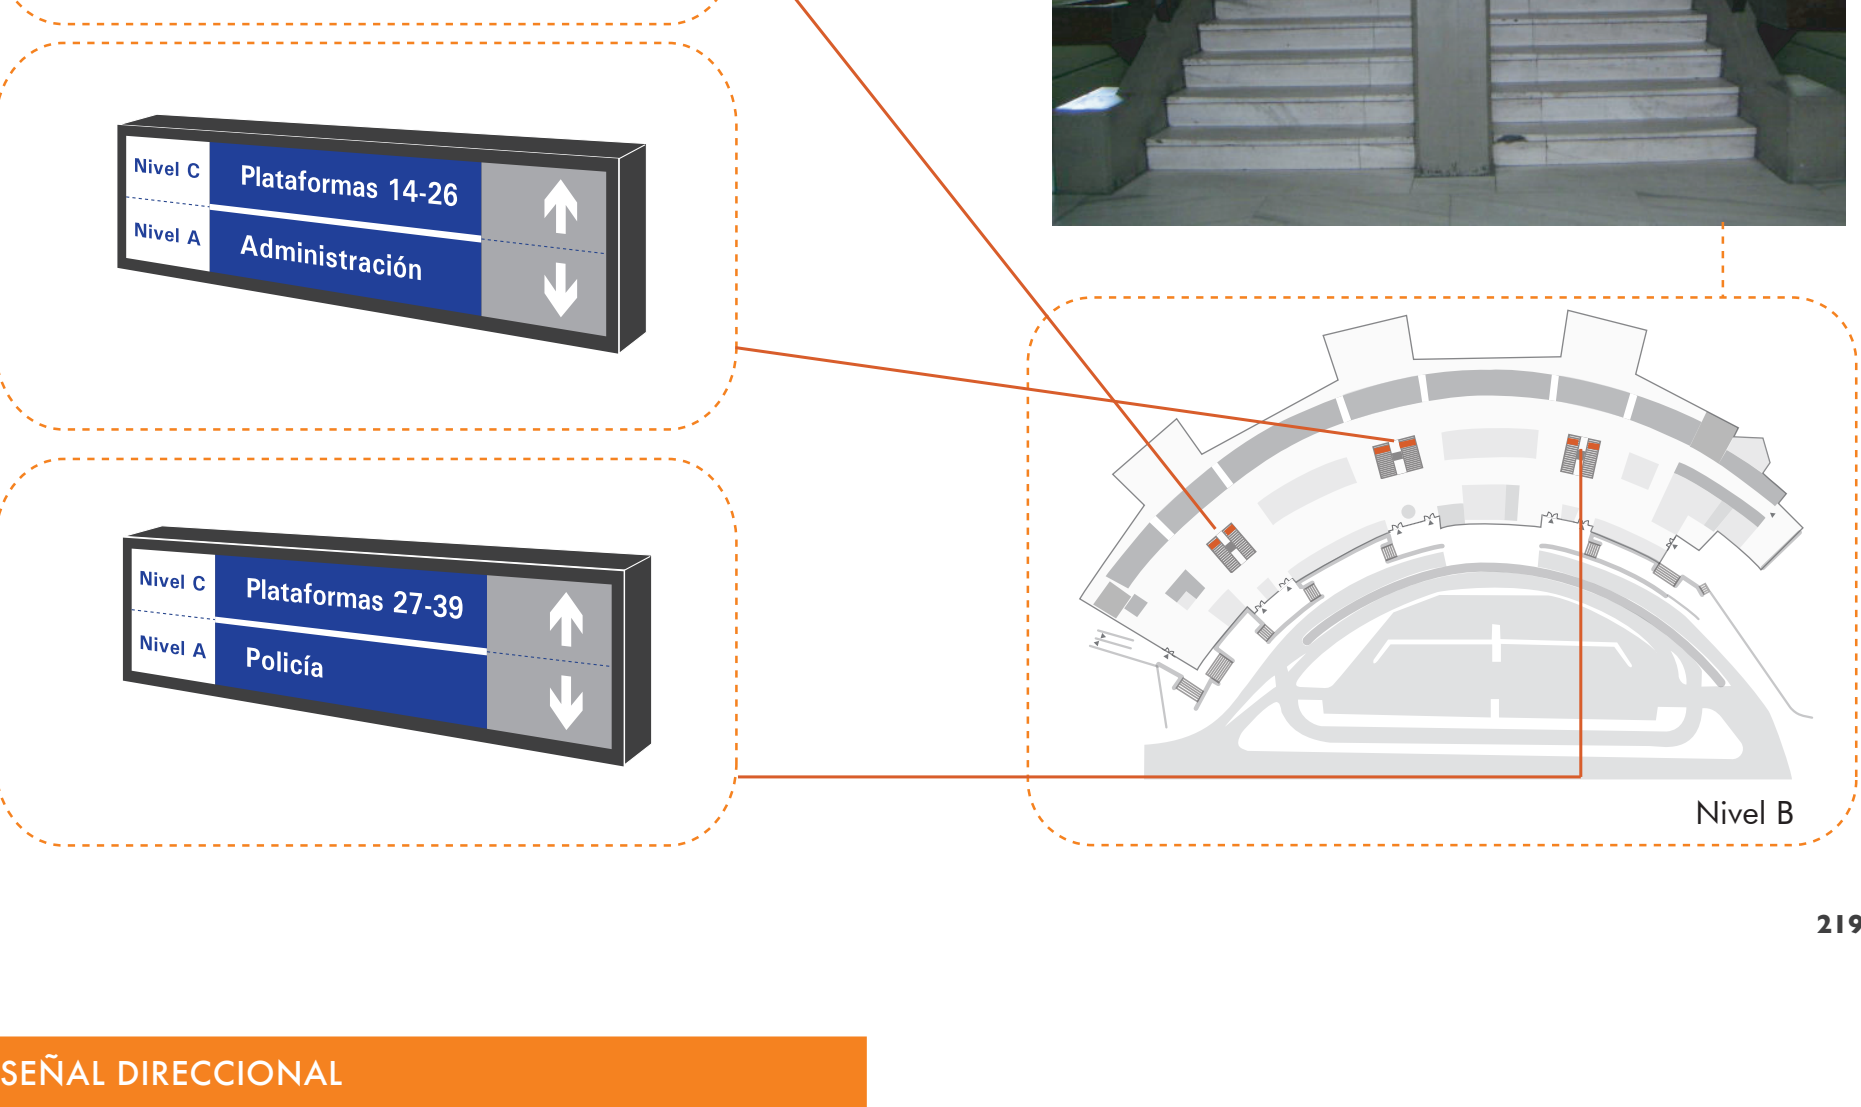

SEÑAL DIRECCIONAL

Función: Informar a los usuarios sobre la dirección en la que se encuentra determinado servicio en los niveles superior e inferior respectivamente.

Clase de señal: Señal Direccional de pared.

Información: Indica que el servicio de transporte diferencial se encuentra un nivel superior y las boleterías uno inferior.

Tipografía: - Univers Bold para servicios (132 pt) y niveles (100 pt).


Materiales e iluminación: La señal será una estructura metálica de 15 cm de grosor que contendrá un panaflex transluminado. La imagen será plotteada en vinilo mate autoadhesivo.

Alturas de Colocación: A 2 m sobre el nivel del suelo, entre escaleras.

Paleta cromática de la Señal

- C 100 M 90 Y 0 K 0
PANTONE DS 188-1 U
- C 0 M 0 Y 0 K 40
PANTONE DS 325-6 U
- C 0 M 0 Y 0 K 0

Situación de la señal en el plano

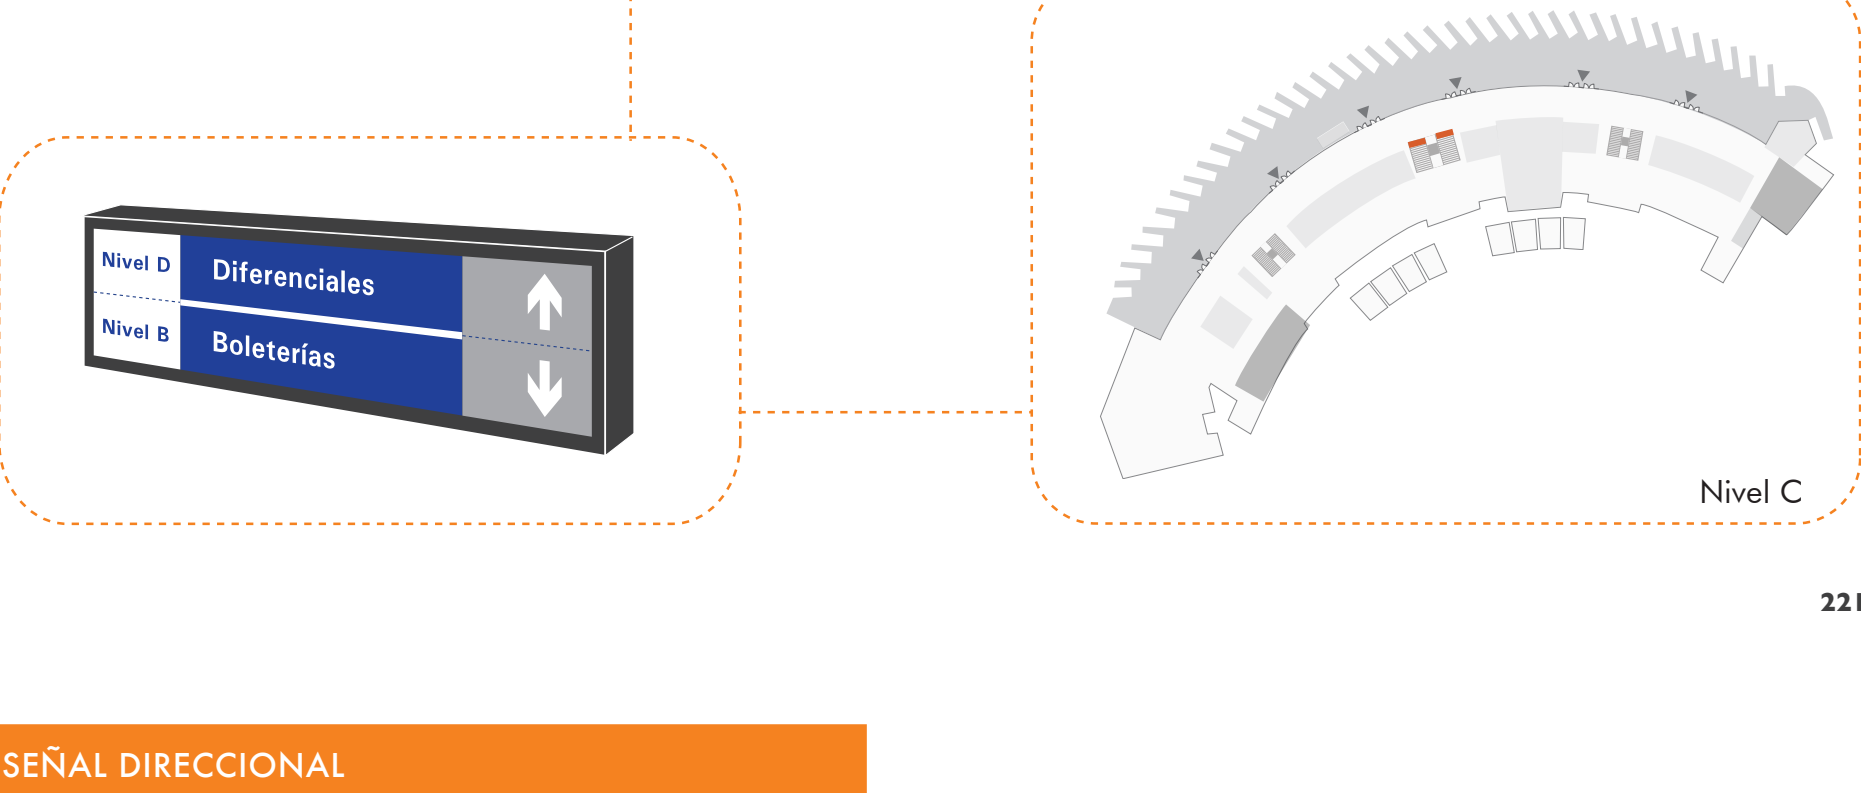

SEÑAL DIRECCIONAL

Función: Informar a los usuarios sobre la dirección en la que se encuentra determinado servicio en tal nivel.

Clase de señal: Señal Direccional colgante.

Información: Indica dónde se encuentran los baños para damas y caballeros, el guardaequipajes, Fast food y Supermercado.

Tipografía: - Univers Bold para servicios (132 pt).

Materiales e iluminación: La señal será una estructura metálica de 15 cm de grosor que contendrá un panaflex transluminado. La imagen será plotteada en vinilo mate autoadhesivo.

Alturas de Colocación: A 2 m sobre el nivel del suelo.


Paleta cromática de la Señal

- C 100 M 90 Y 0 K 0
PANTONE DS 188-1 U
- C 0 M 0 Y 0 K 40
PANTONE DS 325-6 U
- C 0 M 0 Y 0 K 0

Pictogramas



Situación de la señal en el plano

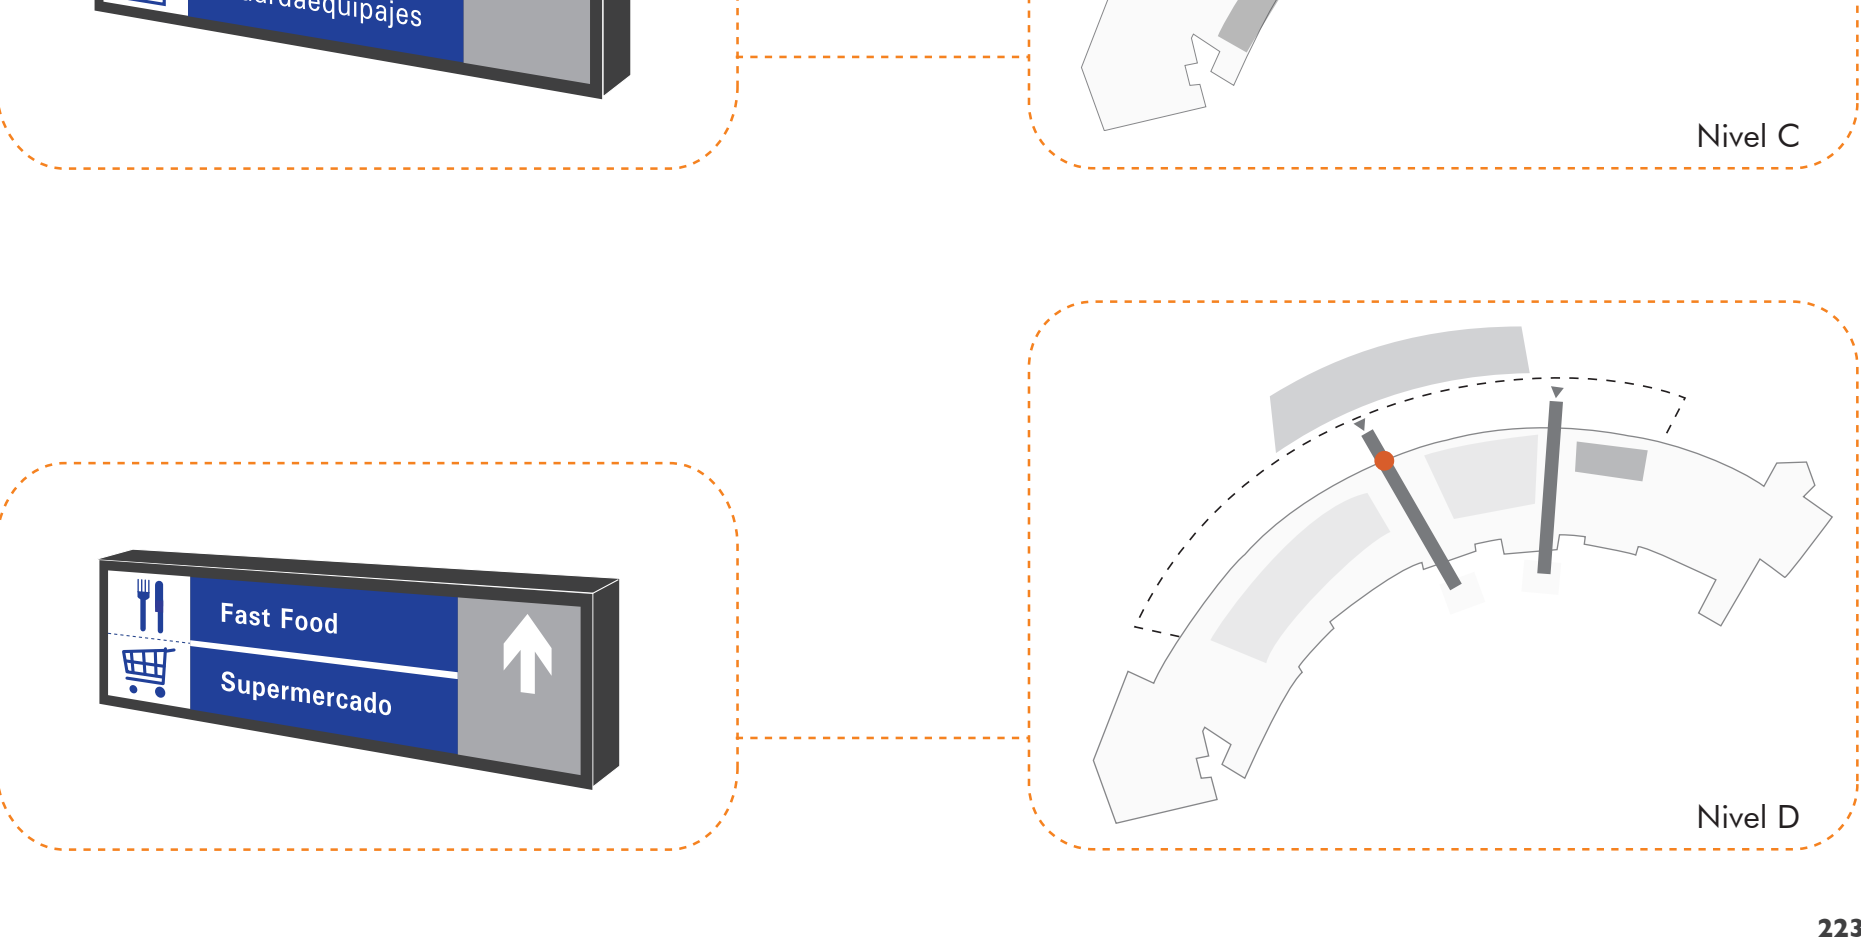

SEÑAL DIRECCIONAL

Función: Informar a los usuarios sobre la dirección en la que se encuentra determinado servicio en tal nivel.

Clase de señal: Señal Direccional colgante.

Información: Indica dónde se ubican el fast food y supermercado en el nivel D.

Tipografía: - Univers Bold para servicios (132 pt).

Materiales e iluminación: La señal será una estructura metálica de 15 cm de grosor que contendrá un panaflex transluminado. La imagen será plotteada en vinilo mate autoadhesivo.

Alturas de Colocación: A 2 m sobre el nivel del suelo.

Paleta cromática de la Señal

- C 100 M 90 Y 0 K 0
PANTONE DS 188-1 U
- C 0 M 0 Y 0 K 40
PANTONE DS 325-6 U
- C 0 M 0 Y 0 K 0


Pictogramas



Situación de la señal en el plano



Morfología y Medidas de la Señal

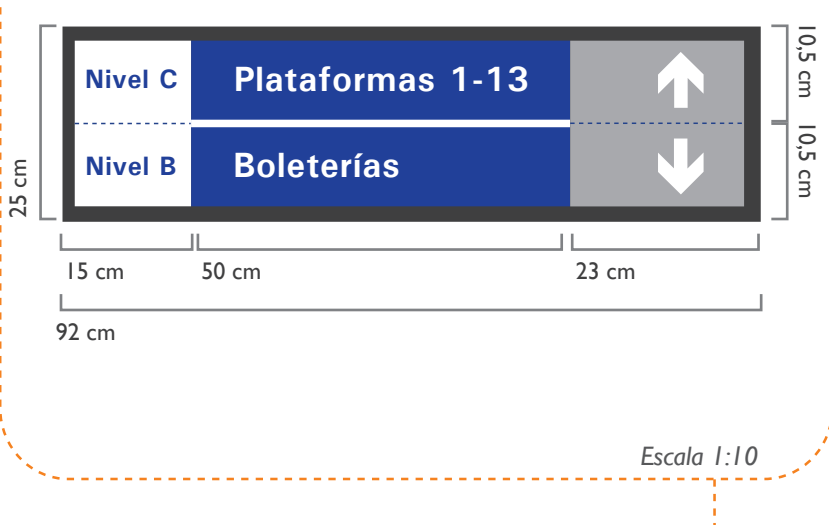


Escala 1:10

Pauta Modular




216

Morfología y Medidas de la Señal

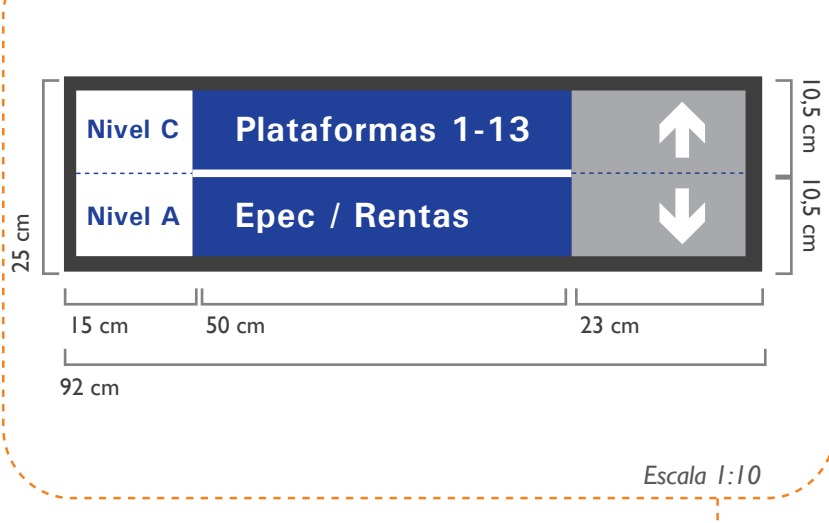

Escala 1:10

Pauta Modular

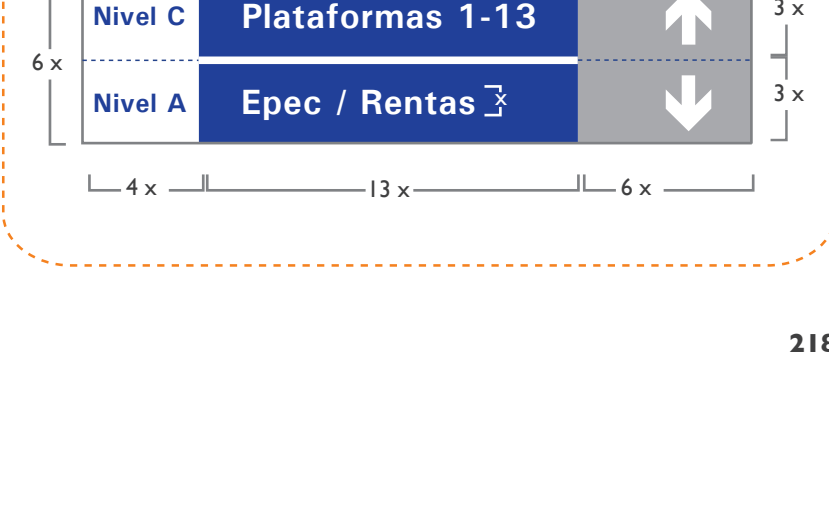

218

Morfología y Medidas de la Señal




Escala 1:10

Pauta Modular




220

Morfología y Medidas de la Señal

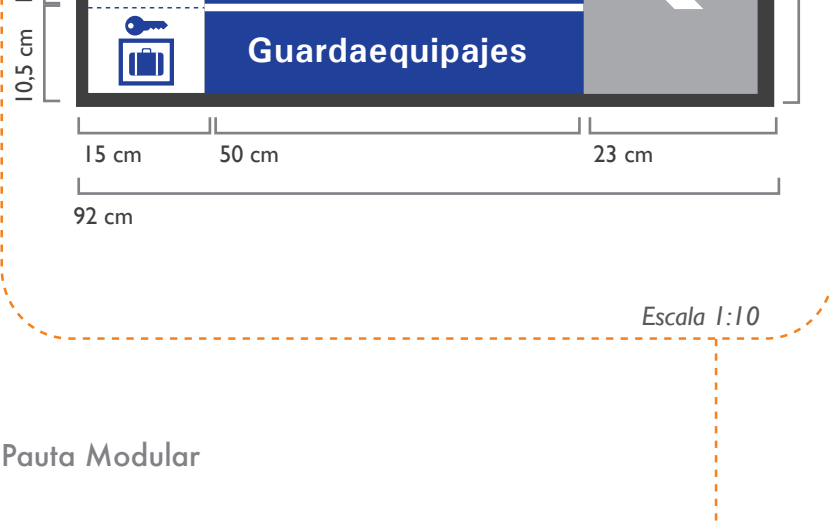


Escala 1:10

Pauta Modular

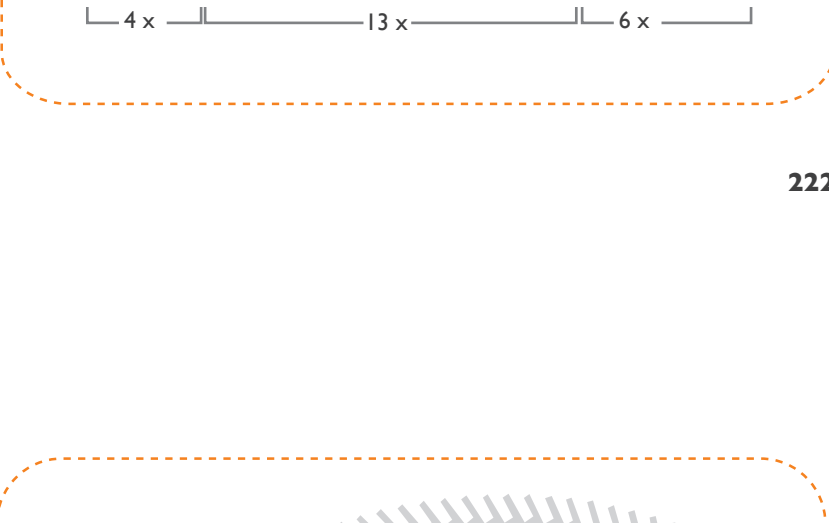


222

Morfología y Medidas de la Señal

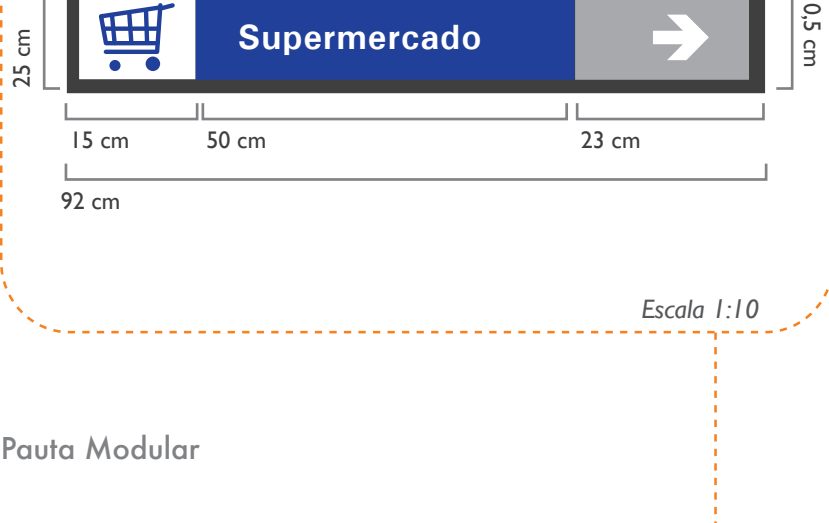


Escala 1:10

Pauta Modular

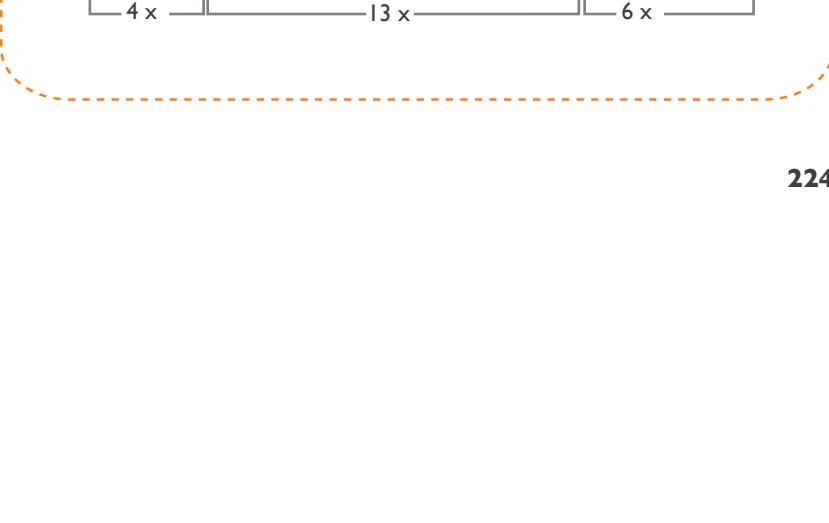

224

Morfología y Medidas de la Señal

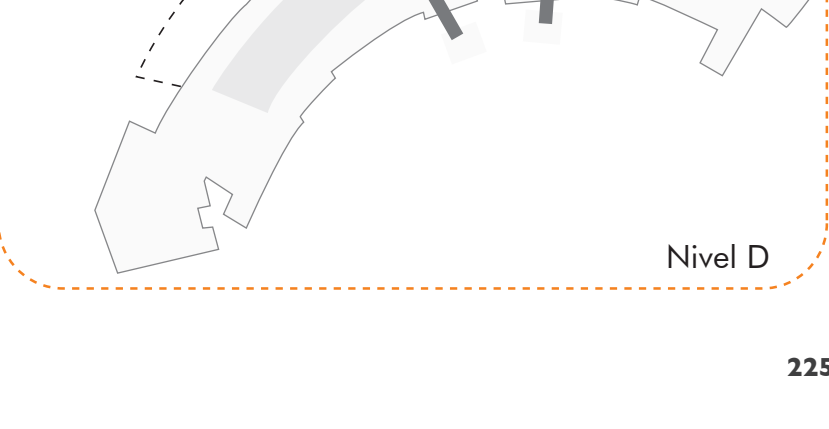

Escala 1:10

Pauta Modular

226