
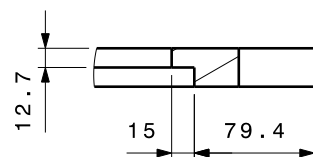


Tabla Superior Travesáneo Trasero

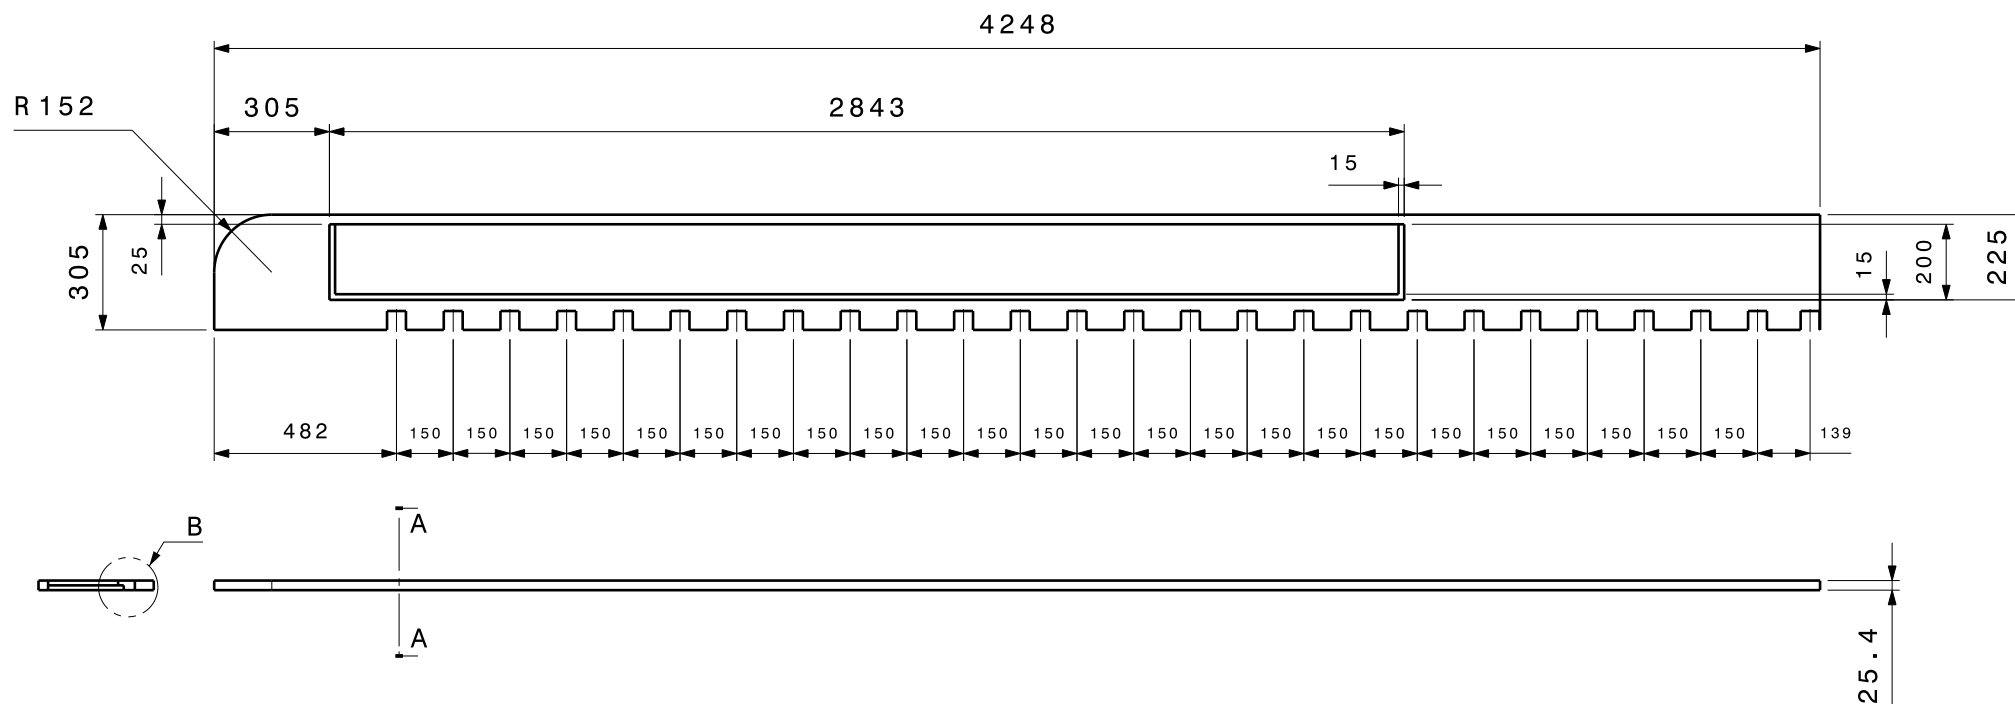

DETALLE B
Esc. 1:5

Caladura para
calzar la tapa.

OBS.		FECHA	NOMBRE	TRABAJO FINAL DE GRADUACIÓN FEBRERO 2009	DESCRIPCIÓN:
	DIBUJO:	27/02	Juan M. Paredes		Tabala cajón 06
	REVISO:				
	APROBO:				
	ESC: 1:10	TEMA:			TERMINACIÓN:
		EQUIPAMIENTO URBANO PARA SERVICIOS DE TRANSPORTES PÚBLICOS. (SISTEMA DE PARADAS DE COLECTIVOS)			MATERIAL:
	Revisión:				PLANO N°: Reemplaza a plano Nro: