
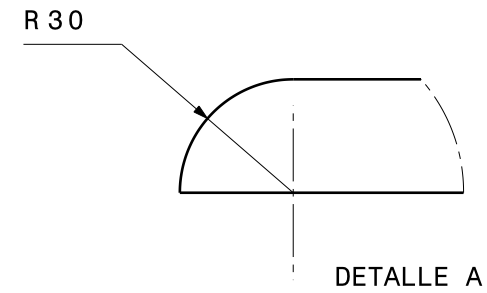
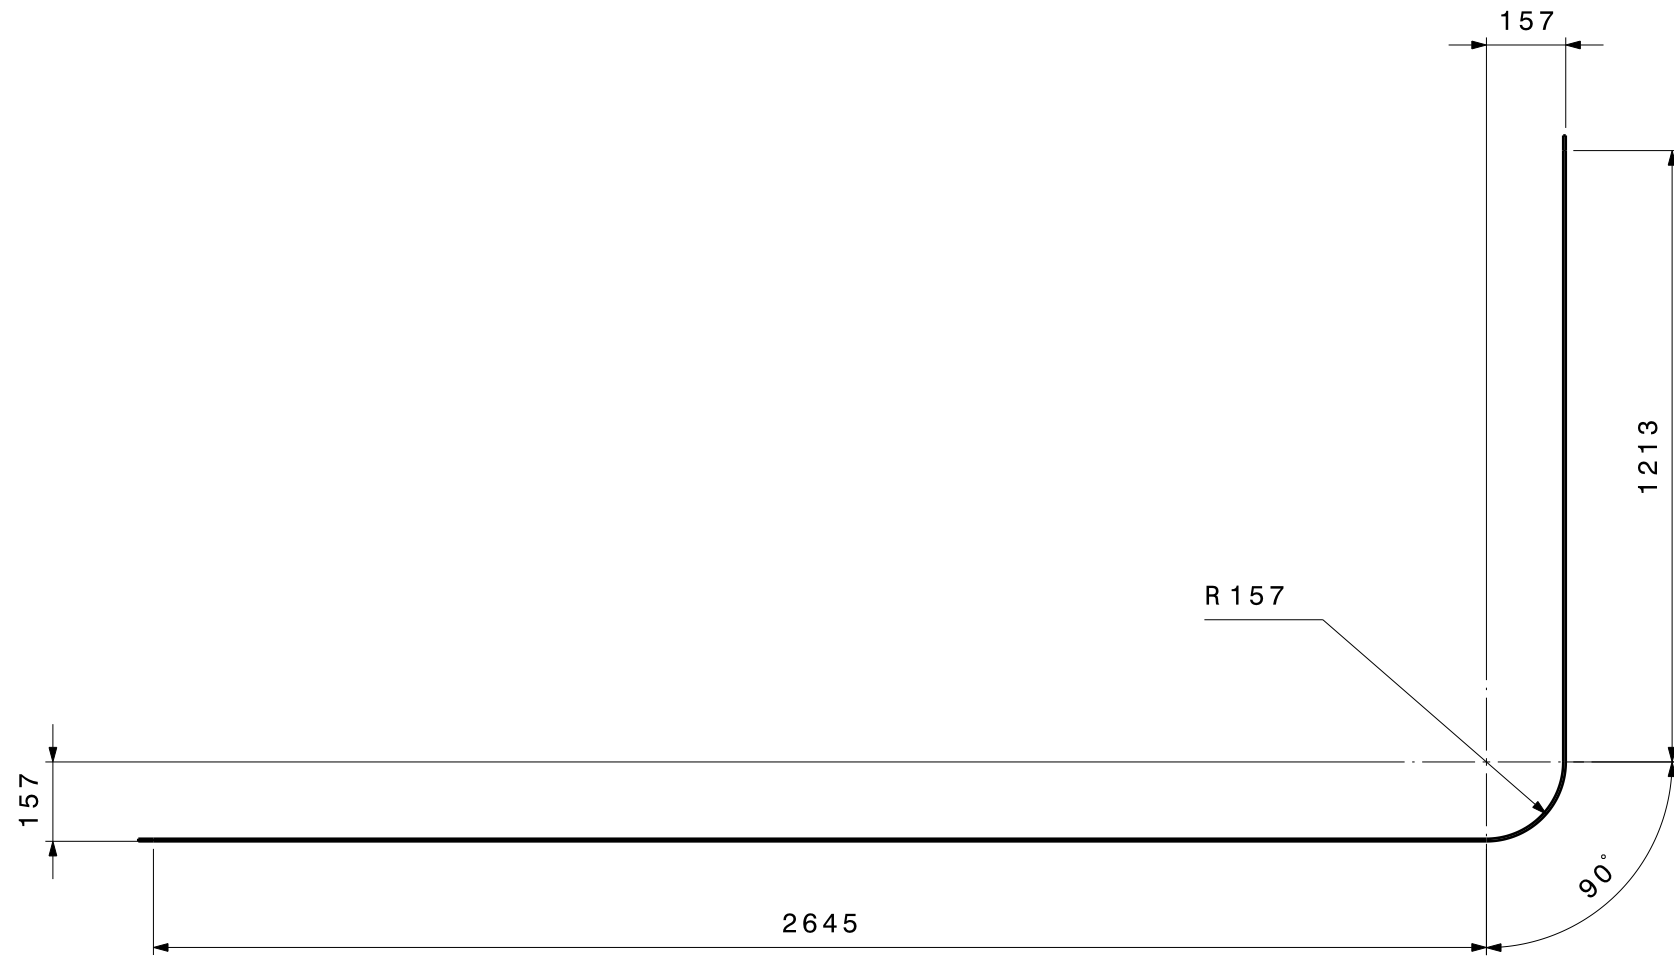
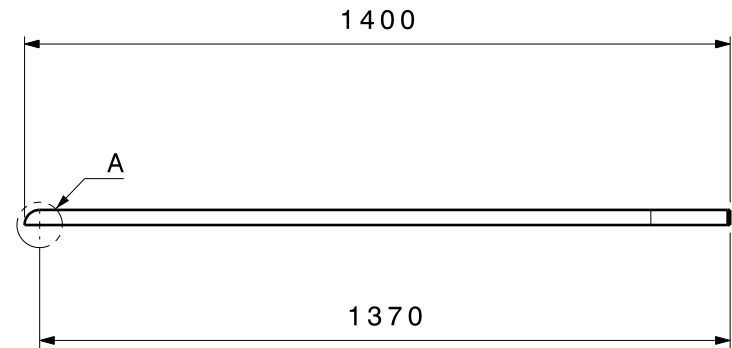


TOPE VIDRIO EXTERNO

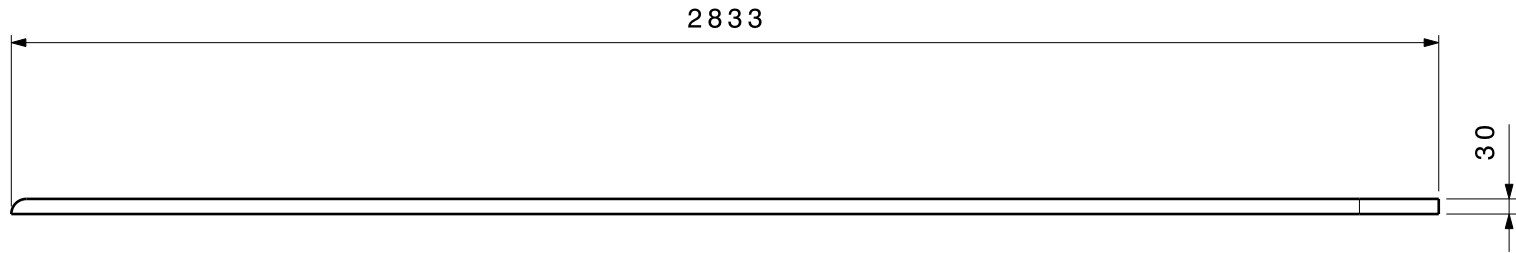

OBS.		FECHA	NOMBRE	TRABAJO FINAL DE GRADUACIÓN FEBRERO 2009	DESCRIPCIÓN:
	DIBUJO:	27/02	Juan M. Paredes		TOPE VIDRIO B - F 03
	REVISO:				
	APROBO:				
	ESC: 1:15	TEMA:			TERMINACIÓN:
		EQUIPAMIENTO URBANO PARA SERVICIOS DE TRANSPORTES PÚBLICOS.  (SISTEMA DE PARADAS DE COLECTIVOS)			MATERIAL:
	Revisión:				PLANO N°: Reemplaza a plano Nro: