
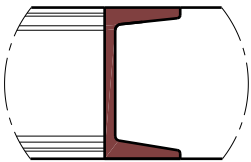
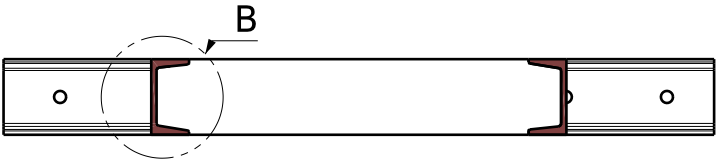
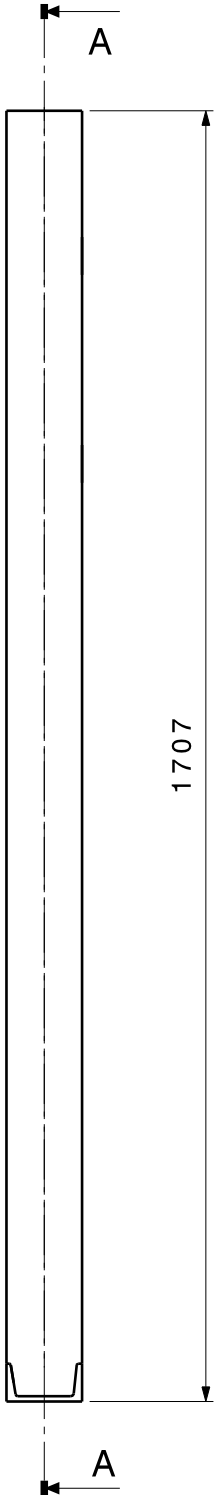
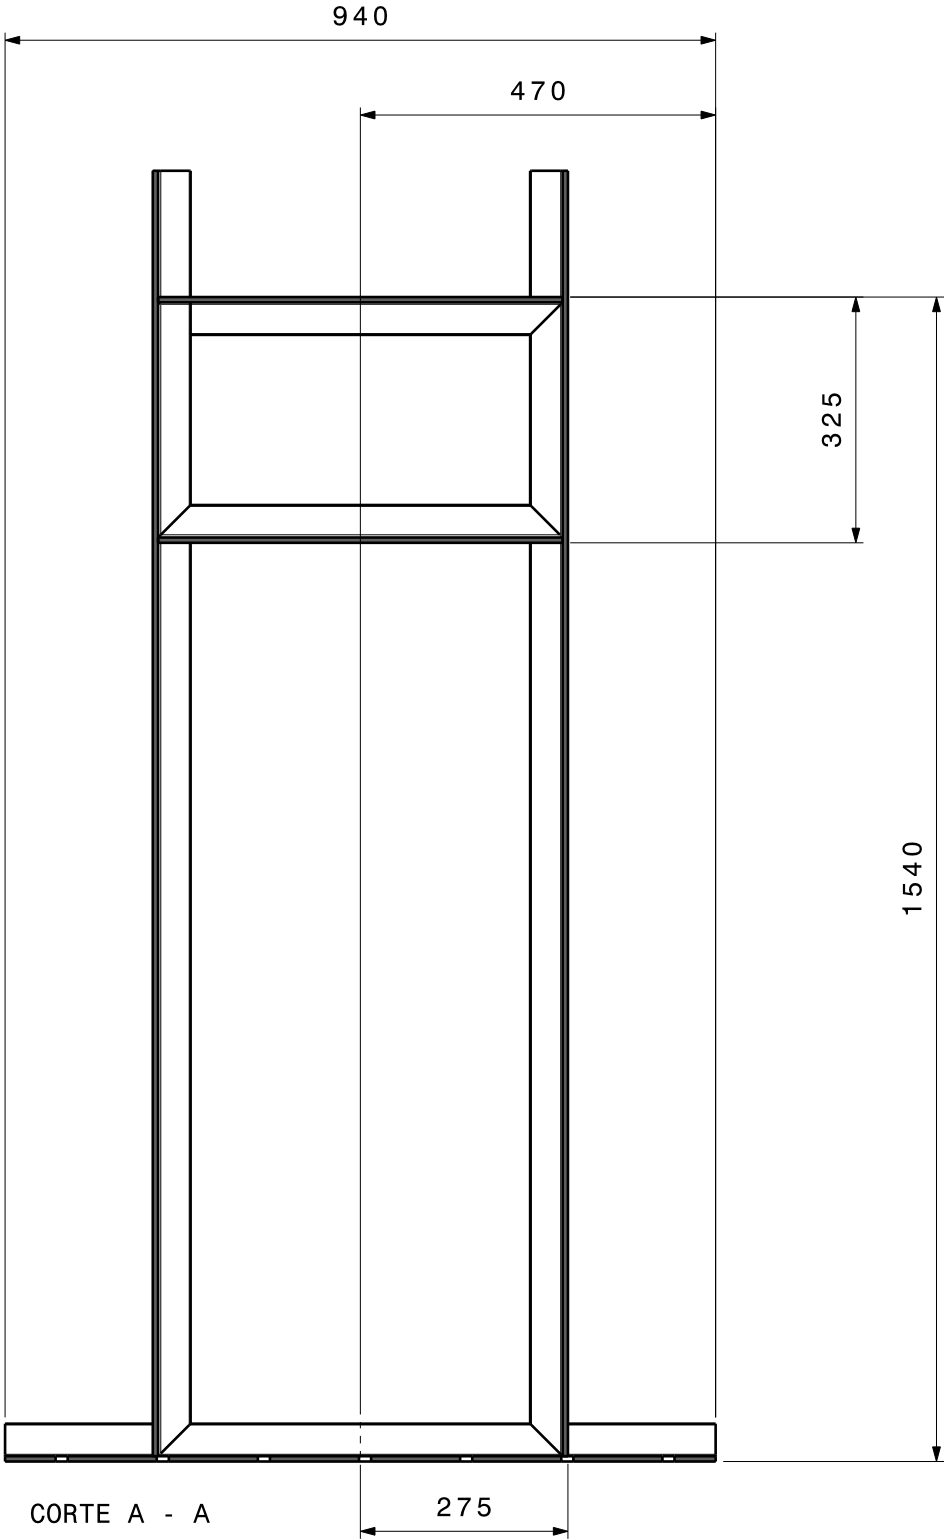



PLANO ADICIONAL - ESTRUCTURA UNIÓN
(Cajón Cabina telefónica)

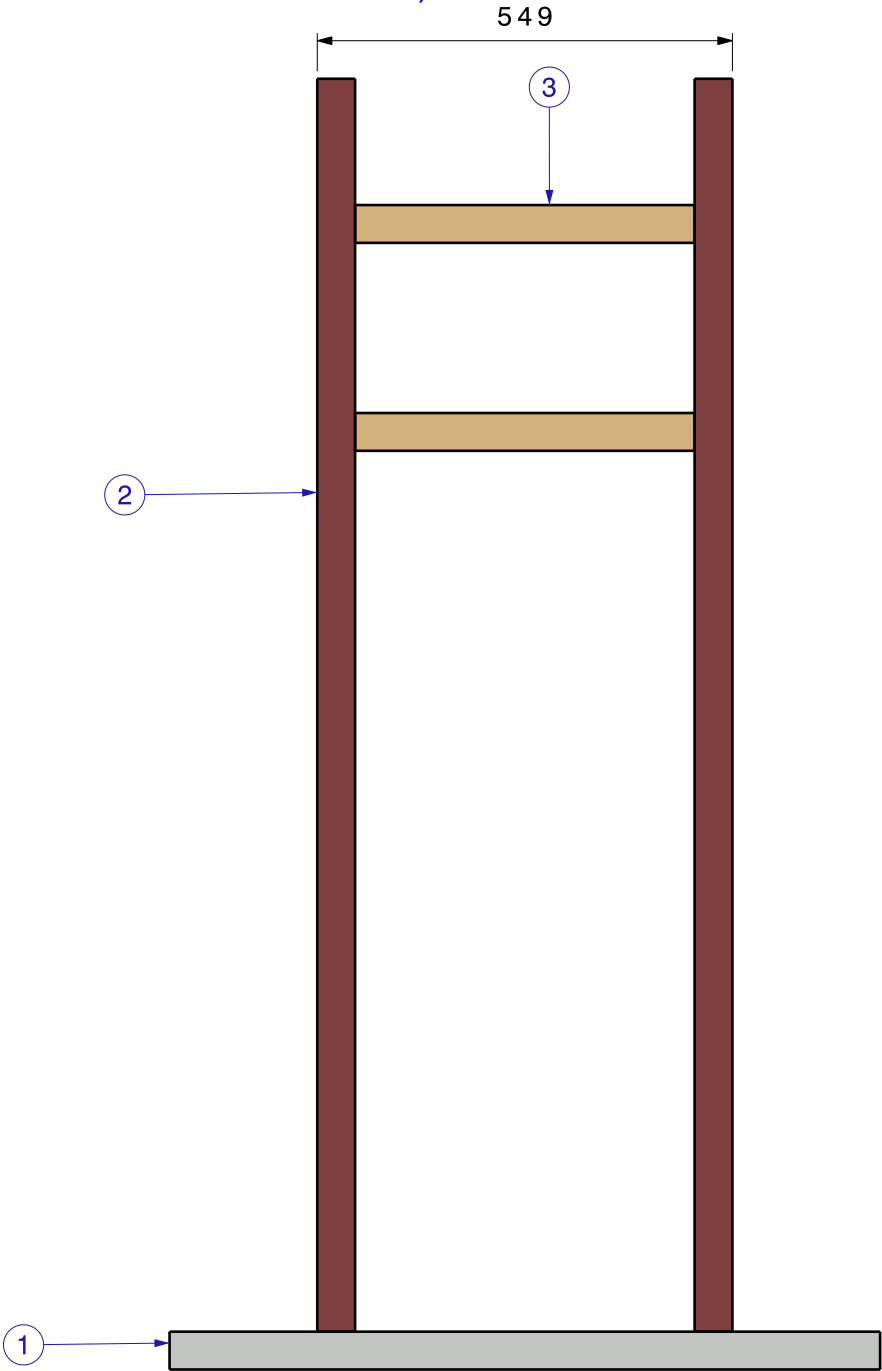

DETALLE B
Esc. 1:5
Las esquinas deberan calarse con la forma interna de la U para realizar el encastre y luego soldar.

N°	UPN 100	CANT
01	940 mm.	1
02	1707 mm.	2
03	549 mm.	3

OBS.		FECHA	NOMBRE	TRABAJO FINAL DE GRADUACIÓN FEBRERO 2009	DESCRIPCIÓN:
	DIBUJO:	27/02	Juan M. Paredes		Estructura de cajón para cabina telefónica.
	REVISO:				
	APROBO:				
	ESC: 1:10	TEMA: EQUIPAMIENTO URBANO PARA SERVICIOS DE TRANSPORTES PÚBLICOS. (SISTEMA DE PARADAS DE COLECTIVOS)			TERMINACIÓN:
					MATERIAL:
	Revisión:				PLANO Nº:
				Reemplaza a plano Nro:	