

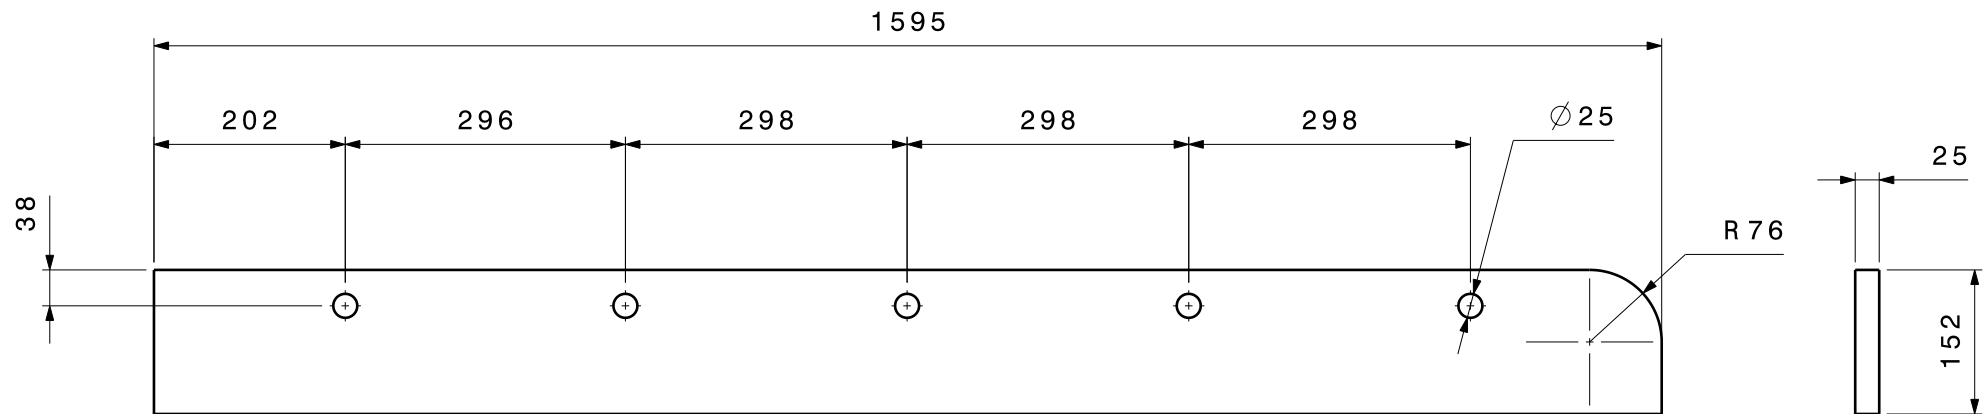
D


C

B

A

## Tabla lateral derecha travesáneo Lateral

5 Perforaciones de igual  $\phi$ 

OBS.		FECHA	NOMBRE	TRABAJO FINAL DE GRADUACIÓN FEBRERO 2009	DESCRIPCIÓN:
	DIBUJO:	27/02	Juan M. Paredes		Tabala cajón 11
	REVISO:				
	APROBO:				
	ESC: 1:8	TEMA:  EQUIPAMIENTO URBANO PARA SERVICIOS DE TRANSPORTES PÚBLICOS.  (SISTEMA DE PARADAS DE COLECTIVOS)			TERMINACIÓN:
					MATERIAL:
	Revisión:				PLANO N°: Reemplaza a plano Nro:

D

A