

4

3

2

1

H

G

F





E

D


C

B


A

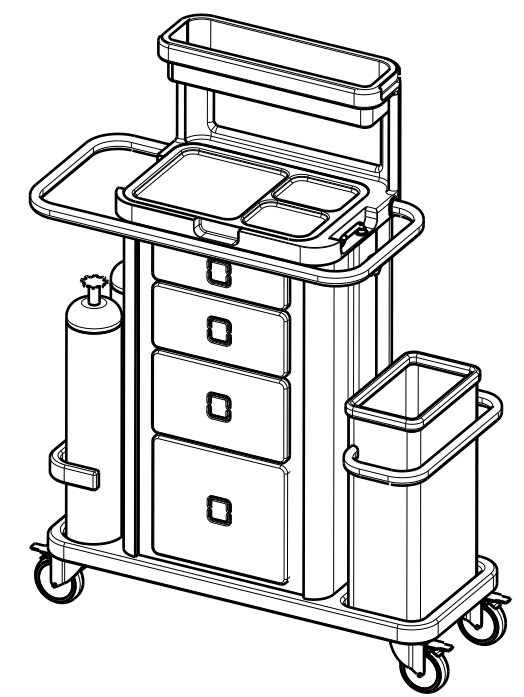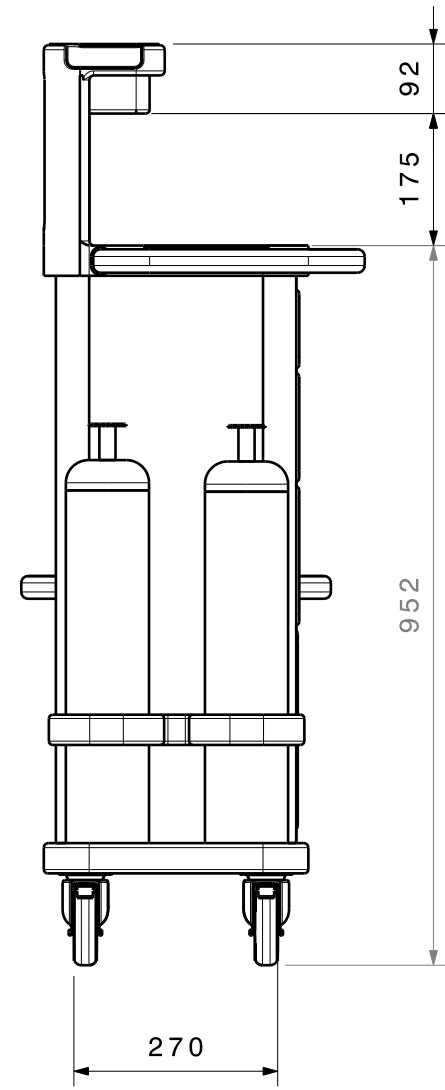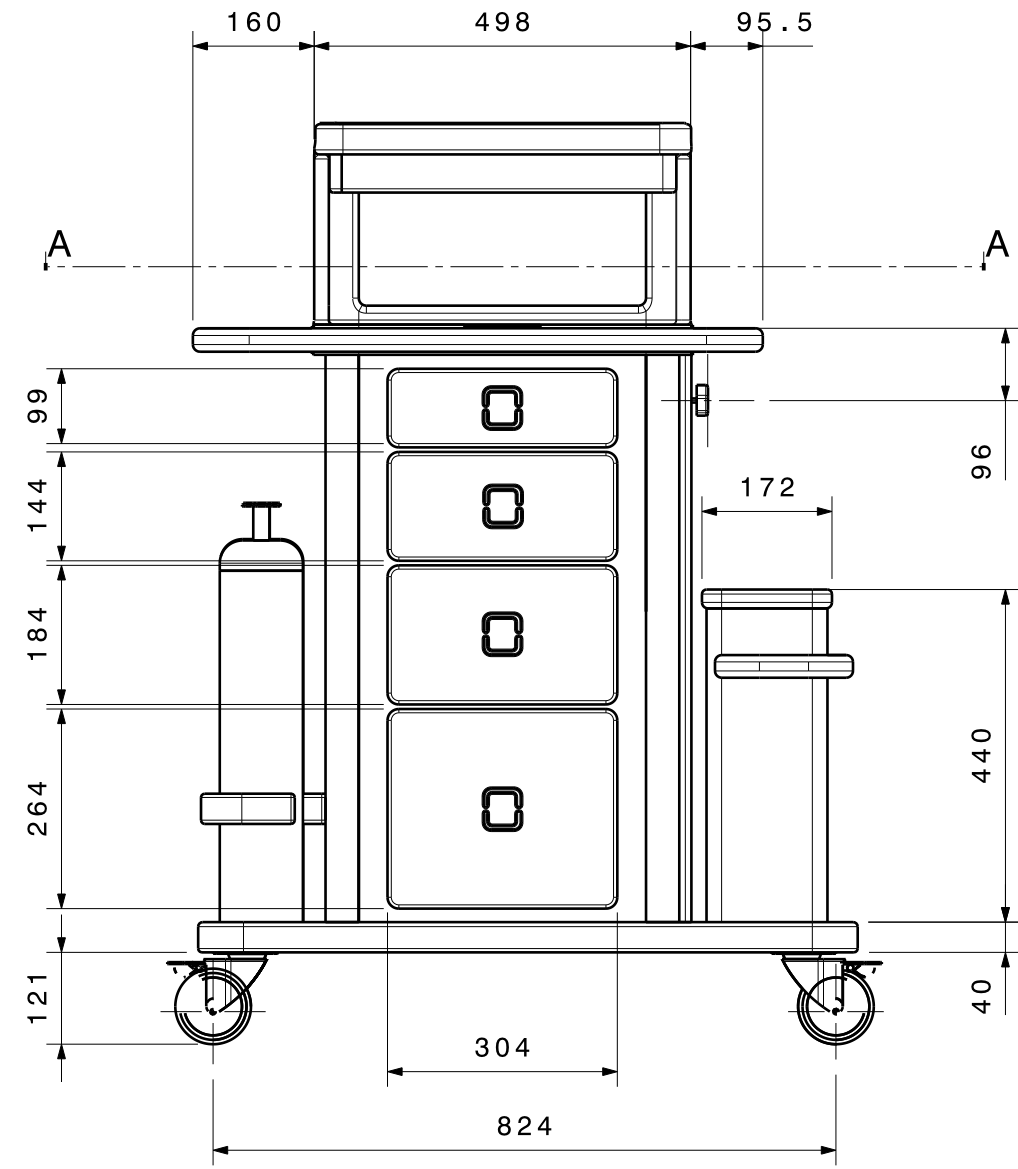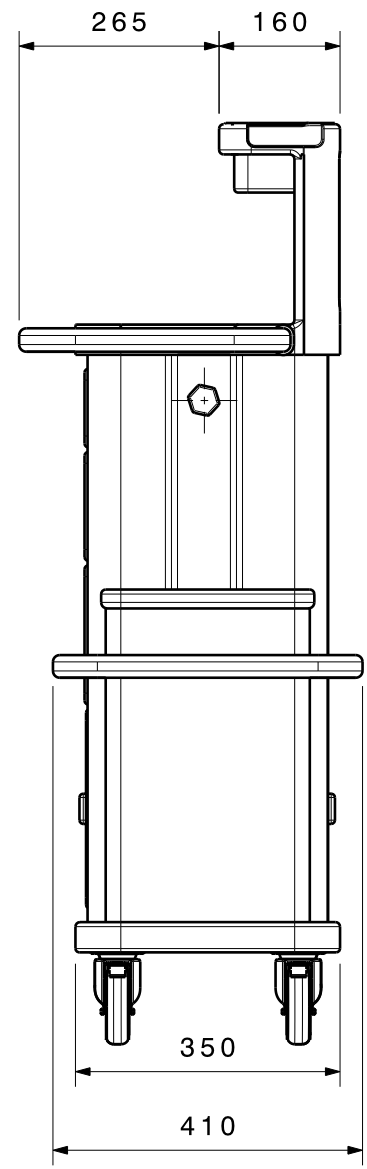


Vista Isometrica Frontal  
Escala 1:15

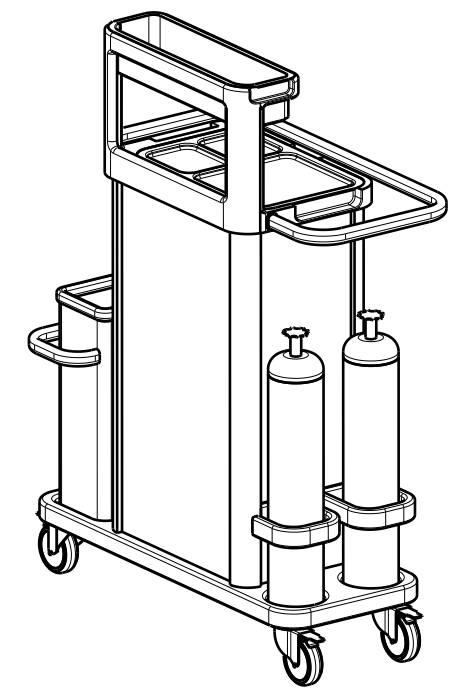

Vista Isometrica Posterior  
Escala 1:15

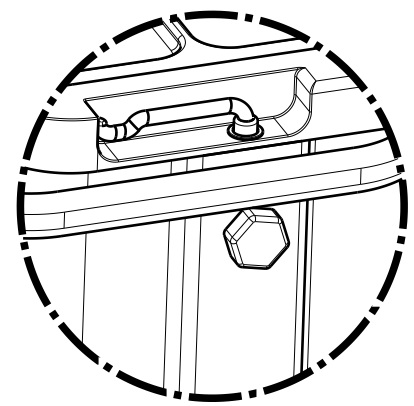

Vista isometrica  
Escala 1:5

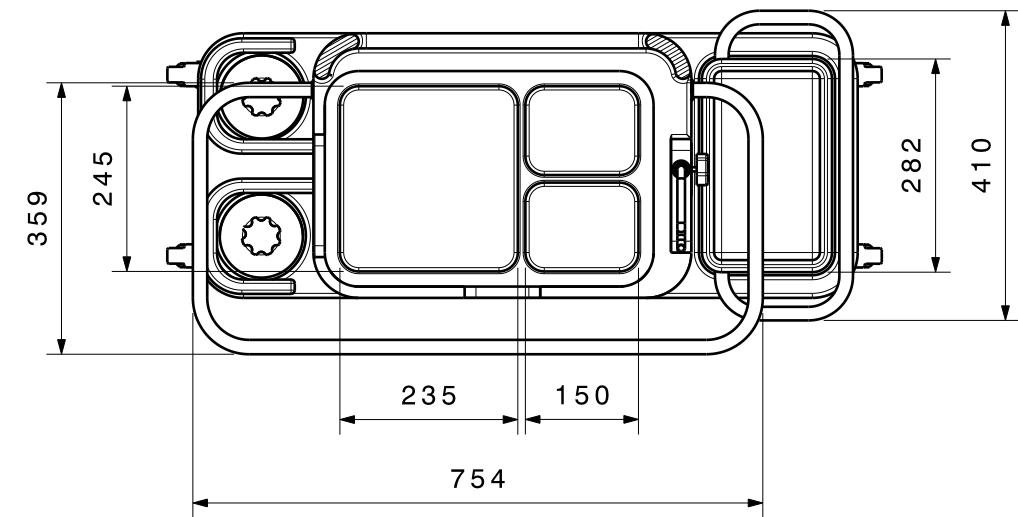

Corte A-A  
Escala 1:10

	Fecha	Nombre	UE Siglo 21	Trabajo Final de Graduación
	Dib.	16/03/09 Tejerina Florencia		
	Rev.	16/03/09 Garutti/Bodini		
	Apr.	16/03/09 Garutti/Bodini	Designación: Carro de Curaciones	Plano Nº 105
	Esc.	1:10		
	Toler.			
	Rug.			

4

3

2

1

H

G

B

A