


Acrílico Protección
Esquina Lateral.

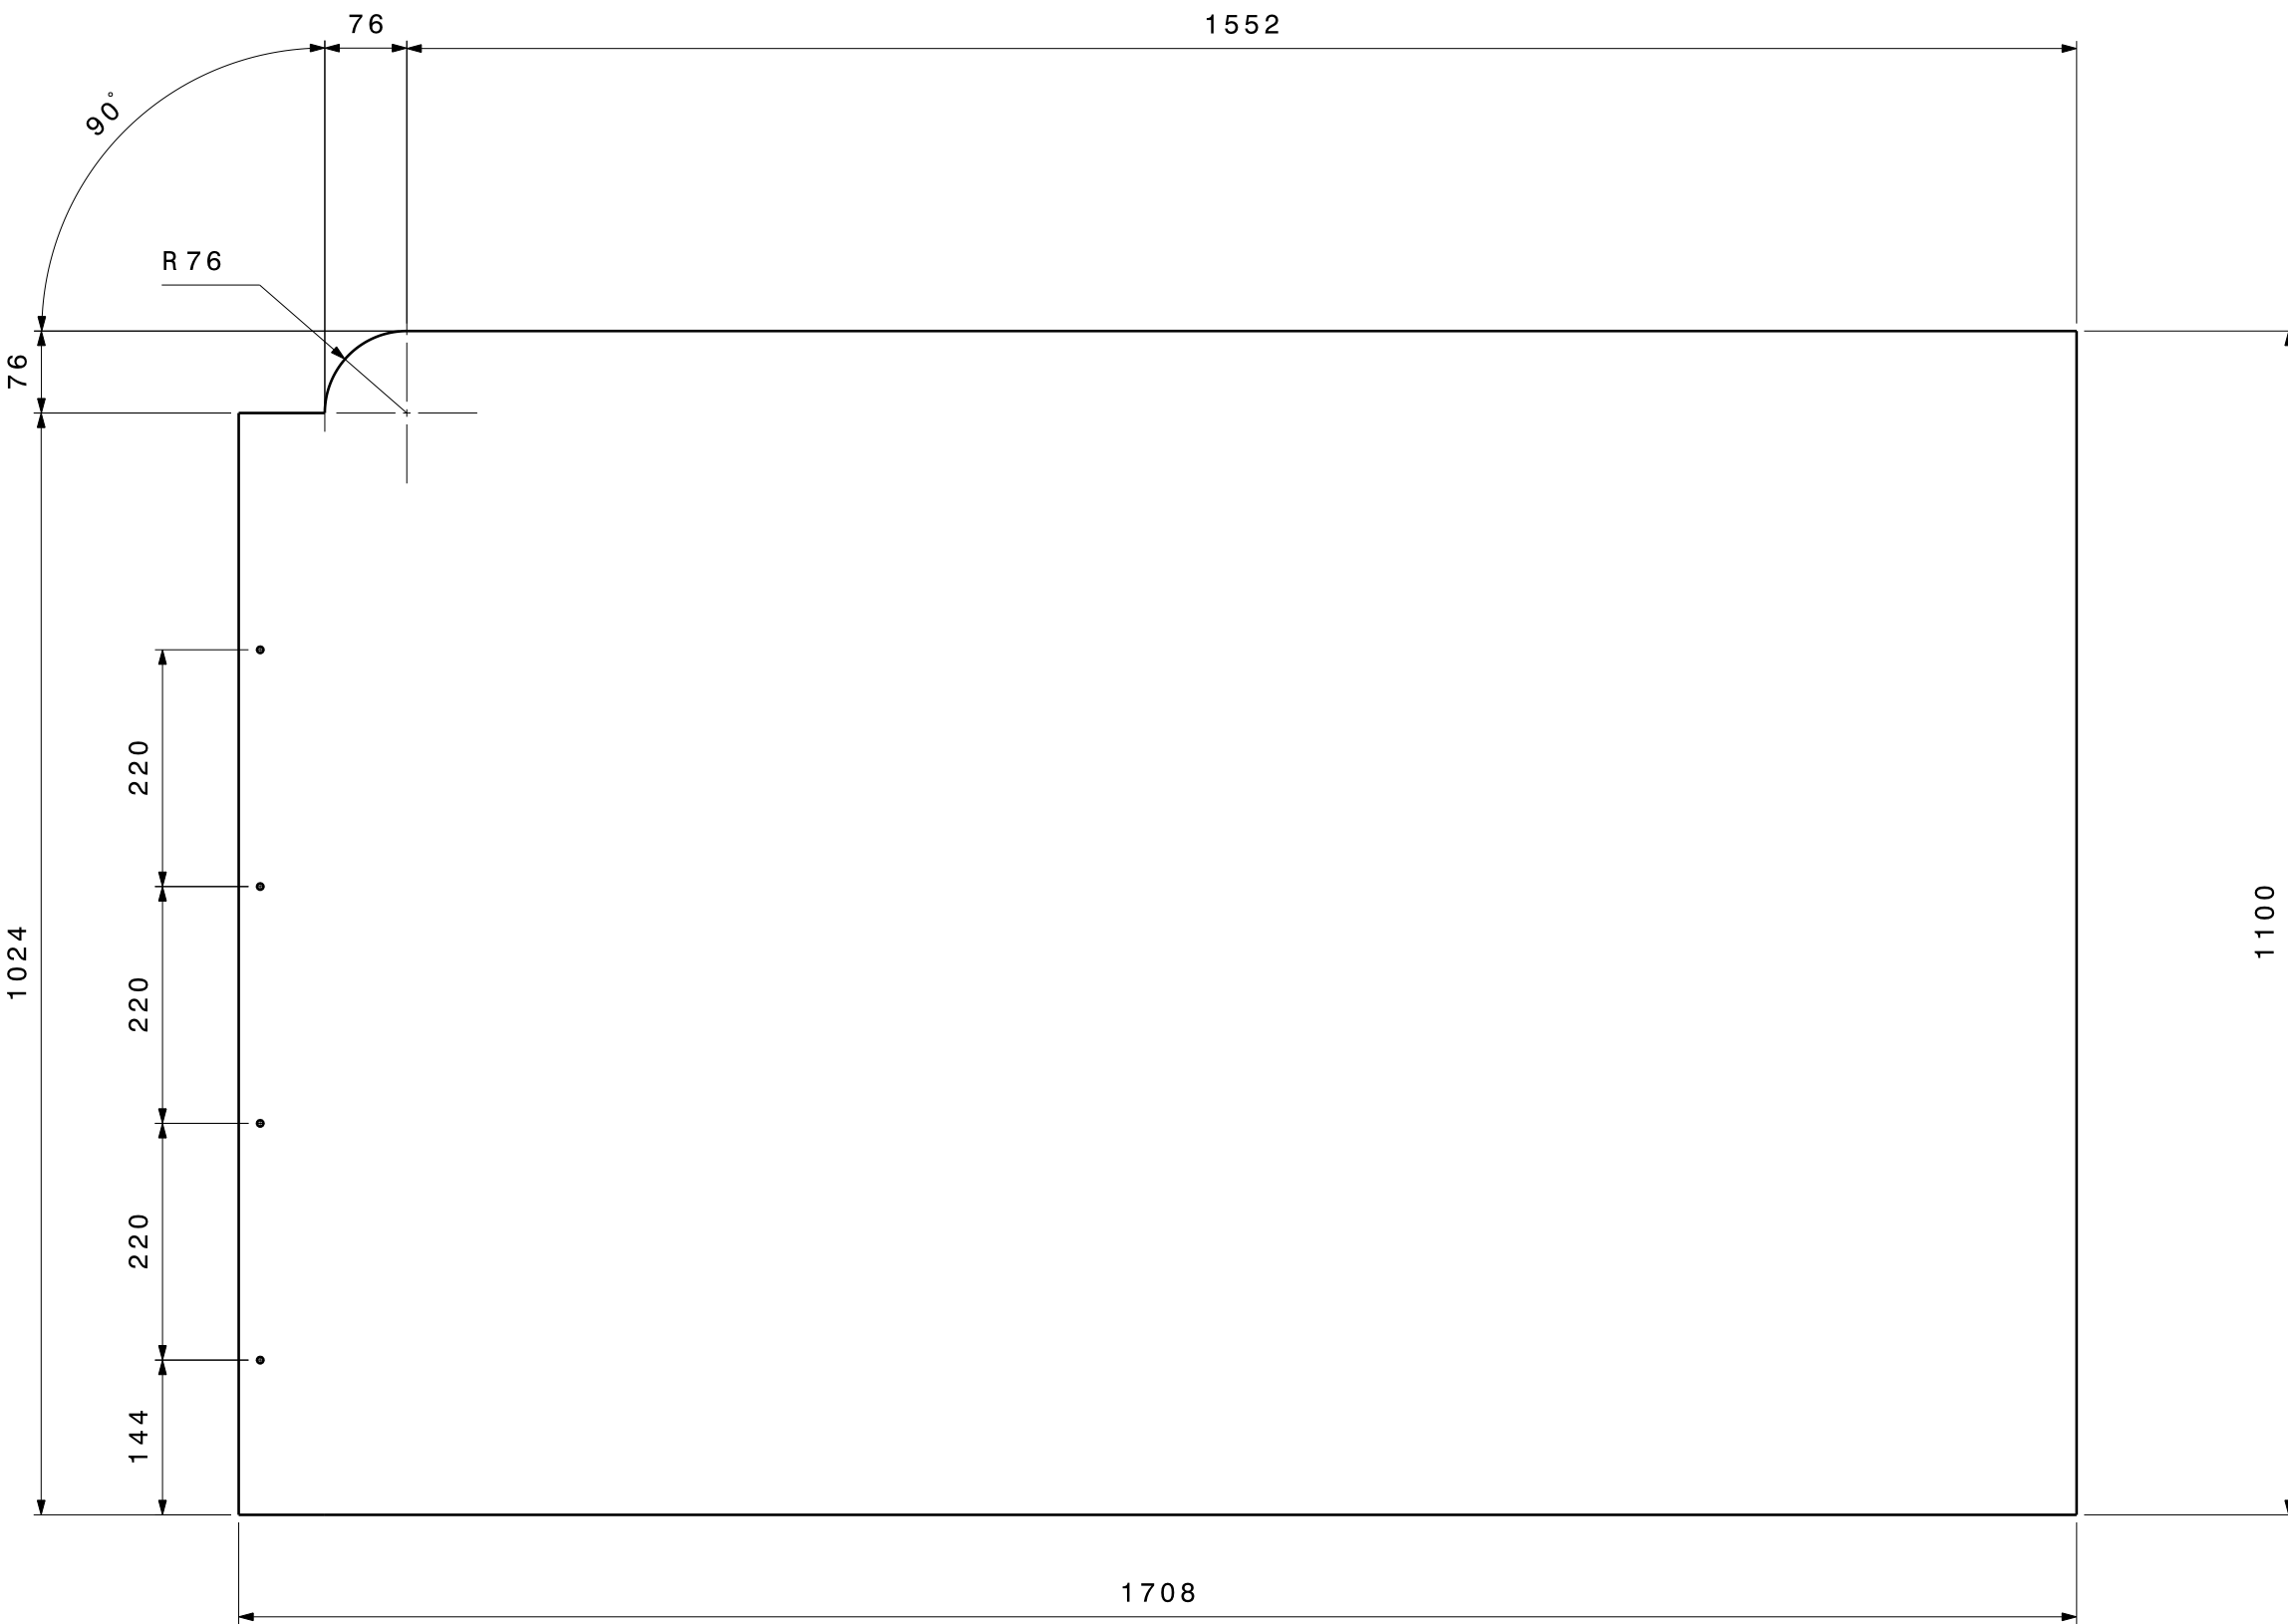

4 Agujeros Ø 8.

OBS.		FECHA	NOMBRE	TRABAJO FINAL DE GRADUACIÓN FEBRERO 2009	DESCRIPCIÓN:
	DIBUJO:	27/02	Juan M. Paredes		PROTECCIÓN LATERAL - 48
	REVISO:				
	APROBO:				
	ESC:	TEMA:			TERMINACIÓN:
	1:7	EQUIPAMIENTO URBANO PARA SERVICIOS DE TRANSPORTES PÚBLICOS.			MATERIAL:
	Revisión:	(SISTEMA DE PARADAS DE COLECTIVOS)			PLANO Nº:
					Reemplaza a plano Nro: