
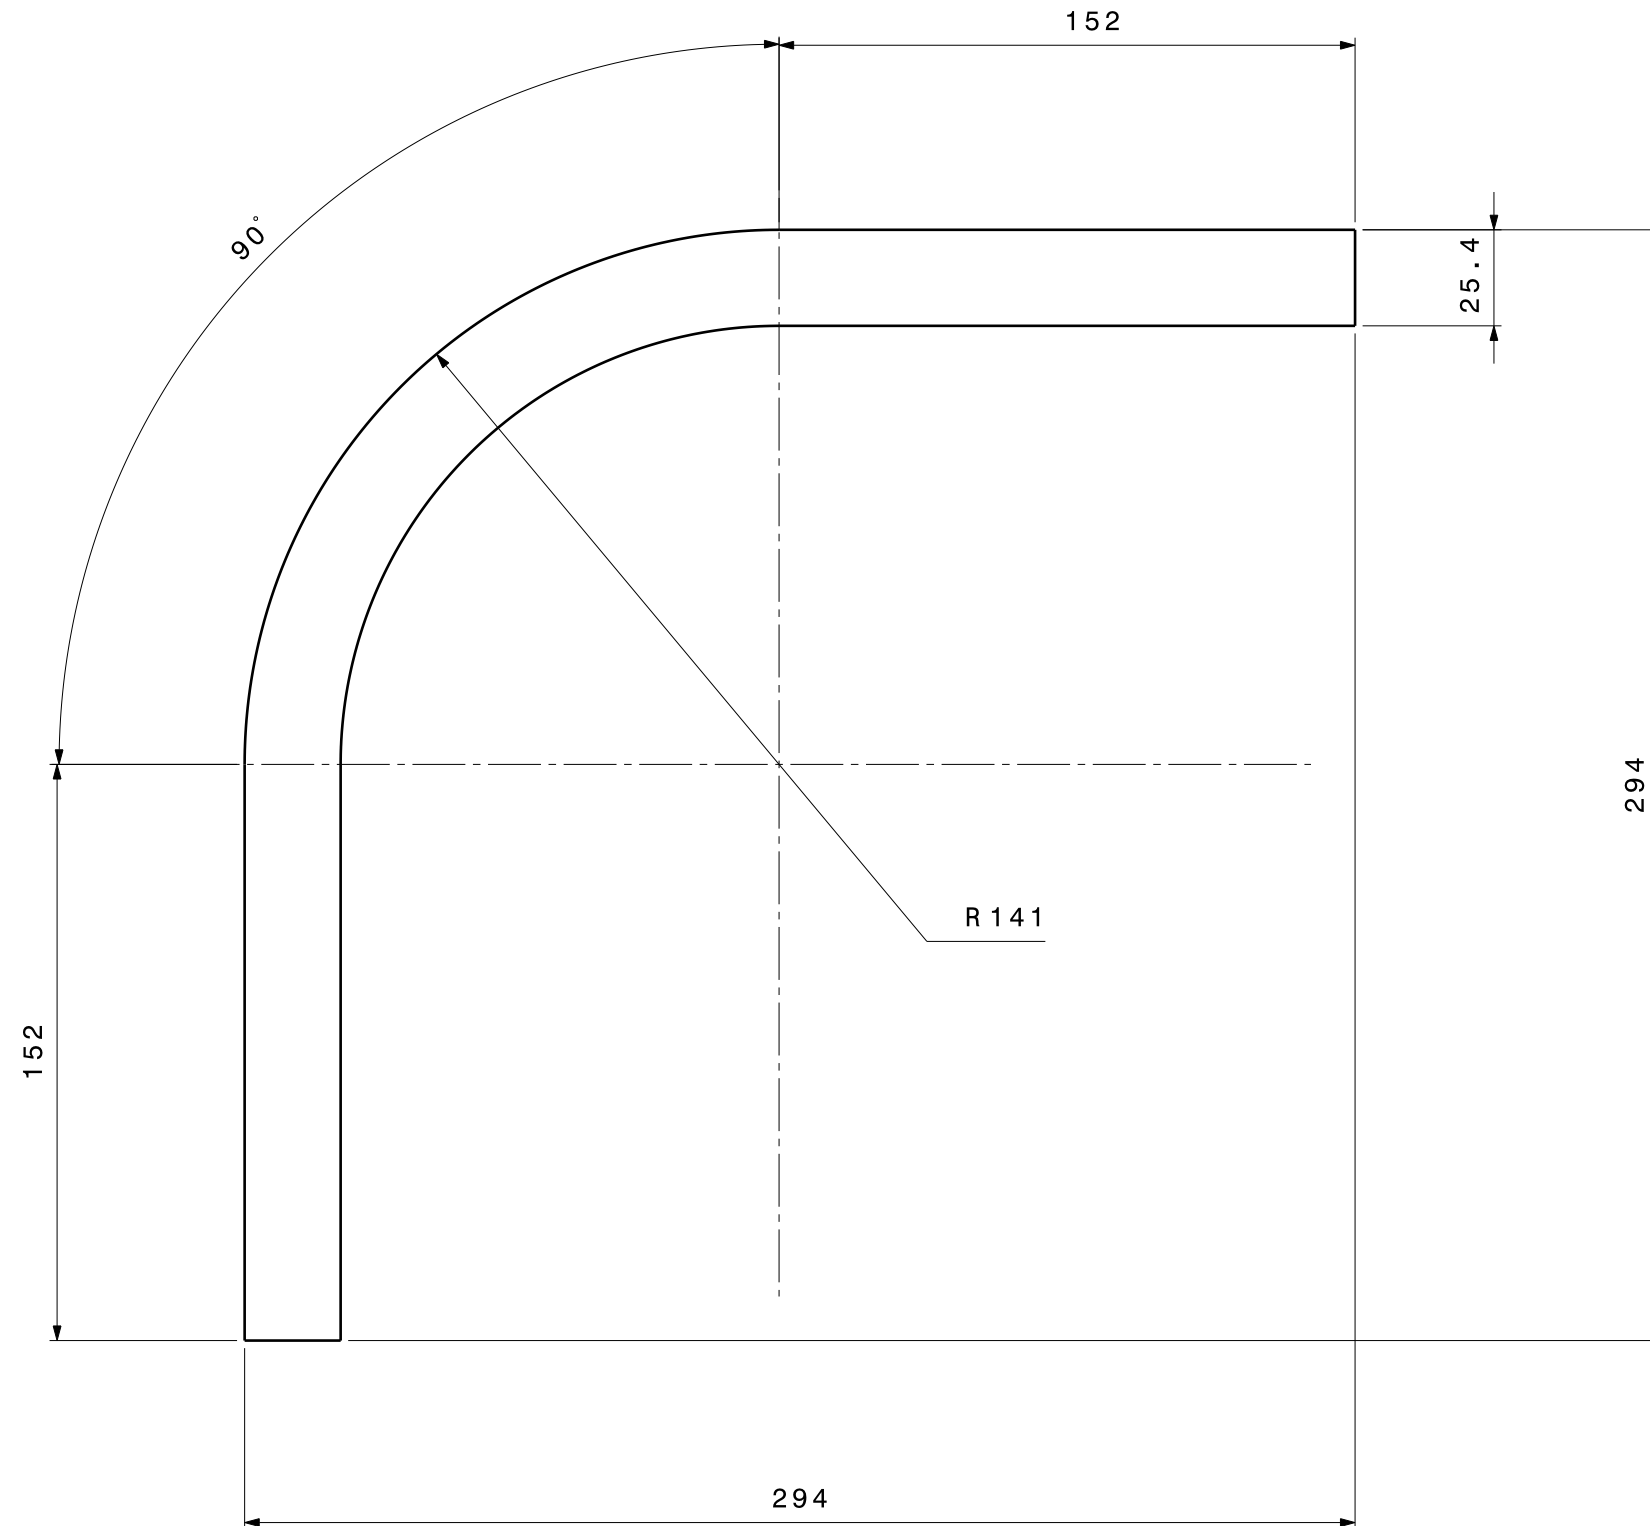


## Soporte Chapa Esquina 2

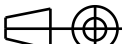

OBS.		FECHA	NOMBRE	TRABAJO FINAL DE GRADUACIÓN FEBRERO 2009	DESCRIPCIÓN:
	DIBUJO:	27/02	Juan M. Paredes		SOPORTE CHAPA ESQUINA 37
	REVISO:				
	APROBO:				
	ESC:  1:2	TEMA:  EQUIPAMIENTO URBANO PARA SERVICIOS DE TRANSPORTES PÚBLICOS.  (SISTEMA DE PARADAS DE COLECTIVOS)			TERMINACIÓN:
	MATERIAL:				
Revisión:	PLANO N°:  Reemplaza a plano Nro:				