
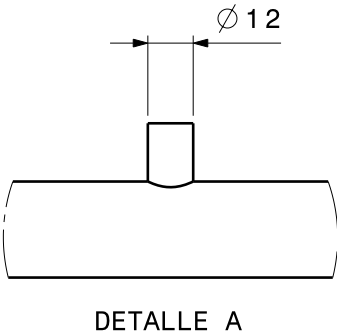
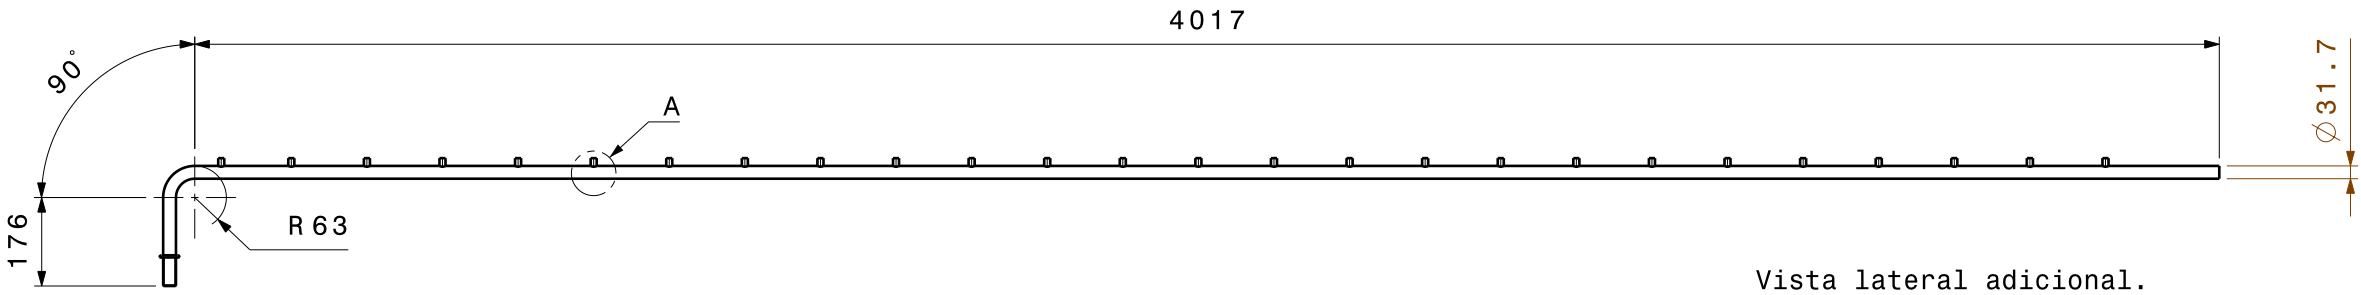
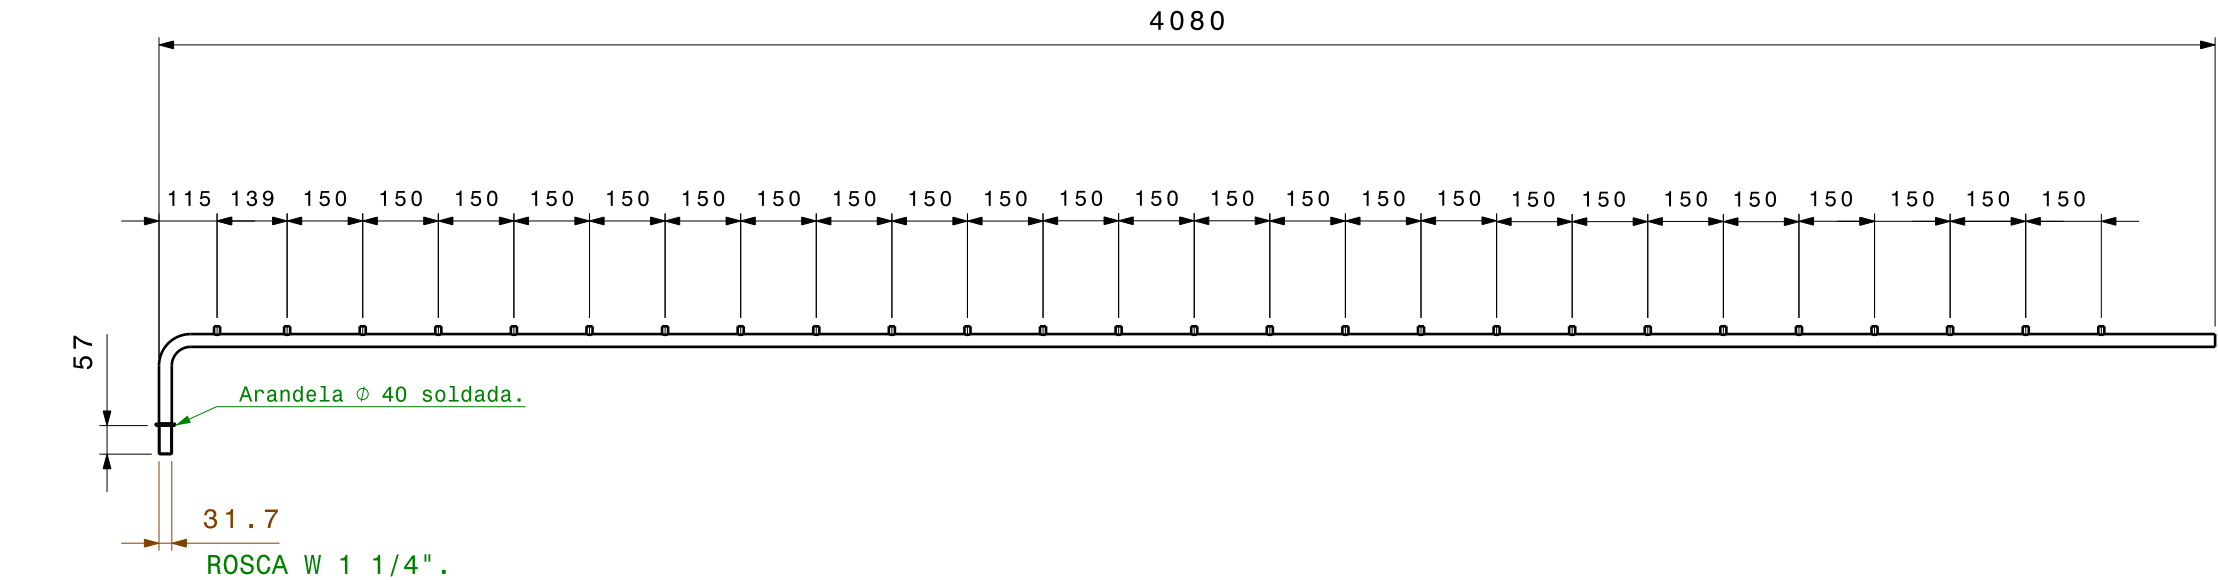


SOPORTES PARA ESTERILLADO DE MADERA.

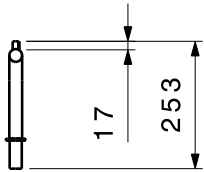

26 Barritas de ϕ 1/2" x 17 mm.
Van soldadas consecutivamente.
Hacen de encastre con el Esterillado
de madera.

OBS.		FECHA	NOMBRE	TRABAJO FINAL DE GRADUACIÓN FEBRERO 2009	DESCRIPCIÓN:
	DIBUJO:	27/02	Juan M. Paredes		SOPORTES ESTERILLADO DE MADERA 22
	REVISO:				
	APROBO:				TERMINACIÓN:
	ESC: 1:15	TEMA:			MATERIAL:
		EQUIPAMIENTO URBANO PARA SERVICIOS DE TRANSPORTES PÚBLICOS. (SISTEMA DE PARADAS DE COLECTIVOS)			PLANO N°:
	Revisión:				Reemplaza a plano Nro: